


NAČRTI 1930



https://doi.org/10.3986/9789610506911_02


- I - Načrt temeljev, 1:100, 1930, Narodna in univerzitetna knjižnica, Ljubljana
- II - Načrt kleti, 1:100, 1930, Narodna in univerzitetna knjižnica, Ljubljana
- III - Načrt pritličja, 1:100, 1930, Narodna in univerzitetna knjižnica, Ljubljana
- IV - Načrt 1. nadstropja, 1:100, 1930, Narodna in univerzitetna knjižnica, Ljubljana
- V - Načrt 2. nadstropja, 1:100, 1930, Narodna in univerzitetna knjižnica, Ljubljana
- VI - Načrt 3. nadstropja, 1:100, 1930, Narodna in univerzitetna knjižnica, Ljubljana
- VII - Načrt 4. nadstropja, 1:100, 1930, Narodna in univerzitetna knjižnica, Ljubljana
- VIII - Načrt strehe, 1:100, 1930, Narodna in univerzitetna knjižnica, Ljubljana
- IX - Podolžni prerez skozi čitalnico in stopnišče, 1:100, 1930,
Narodna in univerzitetna knjižnica, Ljubljana
- X - Prečni prerez skozi stavbo in stopnišče, 1:100, 1930,
Narodna in univerzitetna knjižnica, Ljubljana
- XI - Načrt fasade na Turjaško ulico in razvita dvoriščna fasada, 1:100, 1930,
Narodna in univerzitetna knjižnica, Ljubljana
- XII - Načrta fasade na Gosposko in Vegovo ulico, 1:100, 1930,
Narodna in univerzitetna knjižnica, Ljubljana

UNIVERZITETNA KNJIŽNICA V LJUBLJANI

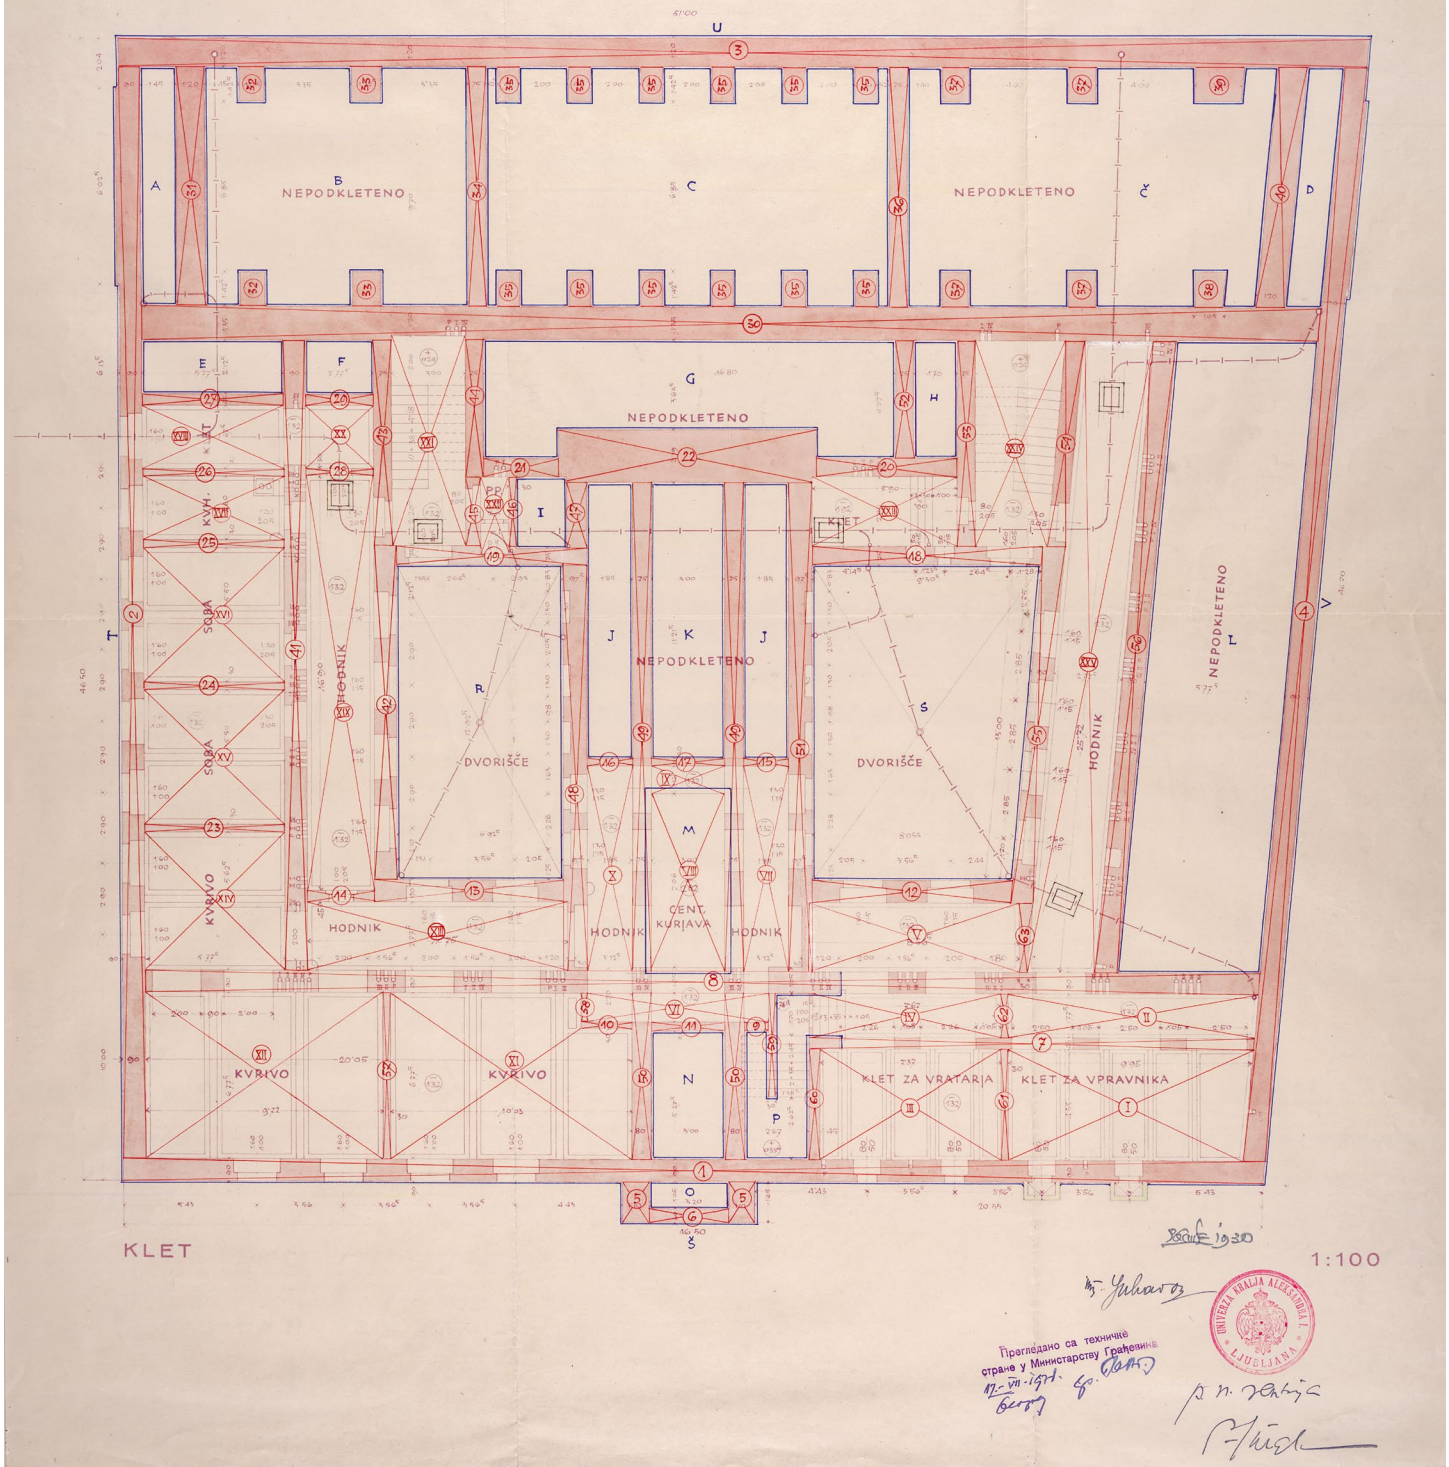


II - Načrt kleti, 1:100, 1930

UNIVERZITETNA KNJIŽNICA V LJUBLJANI

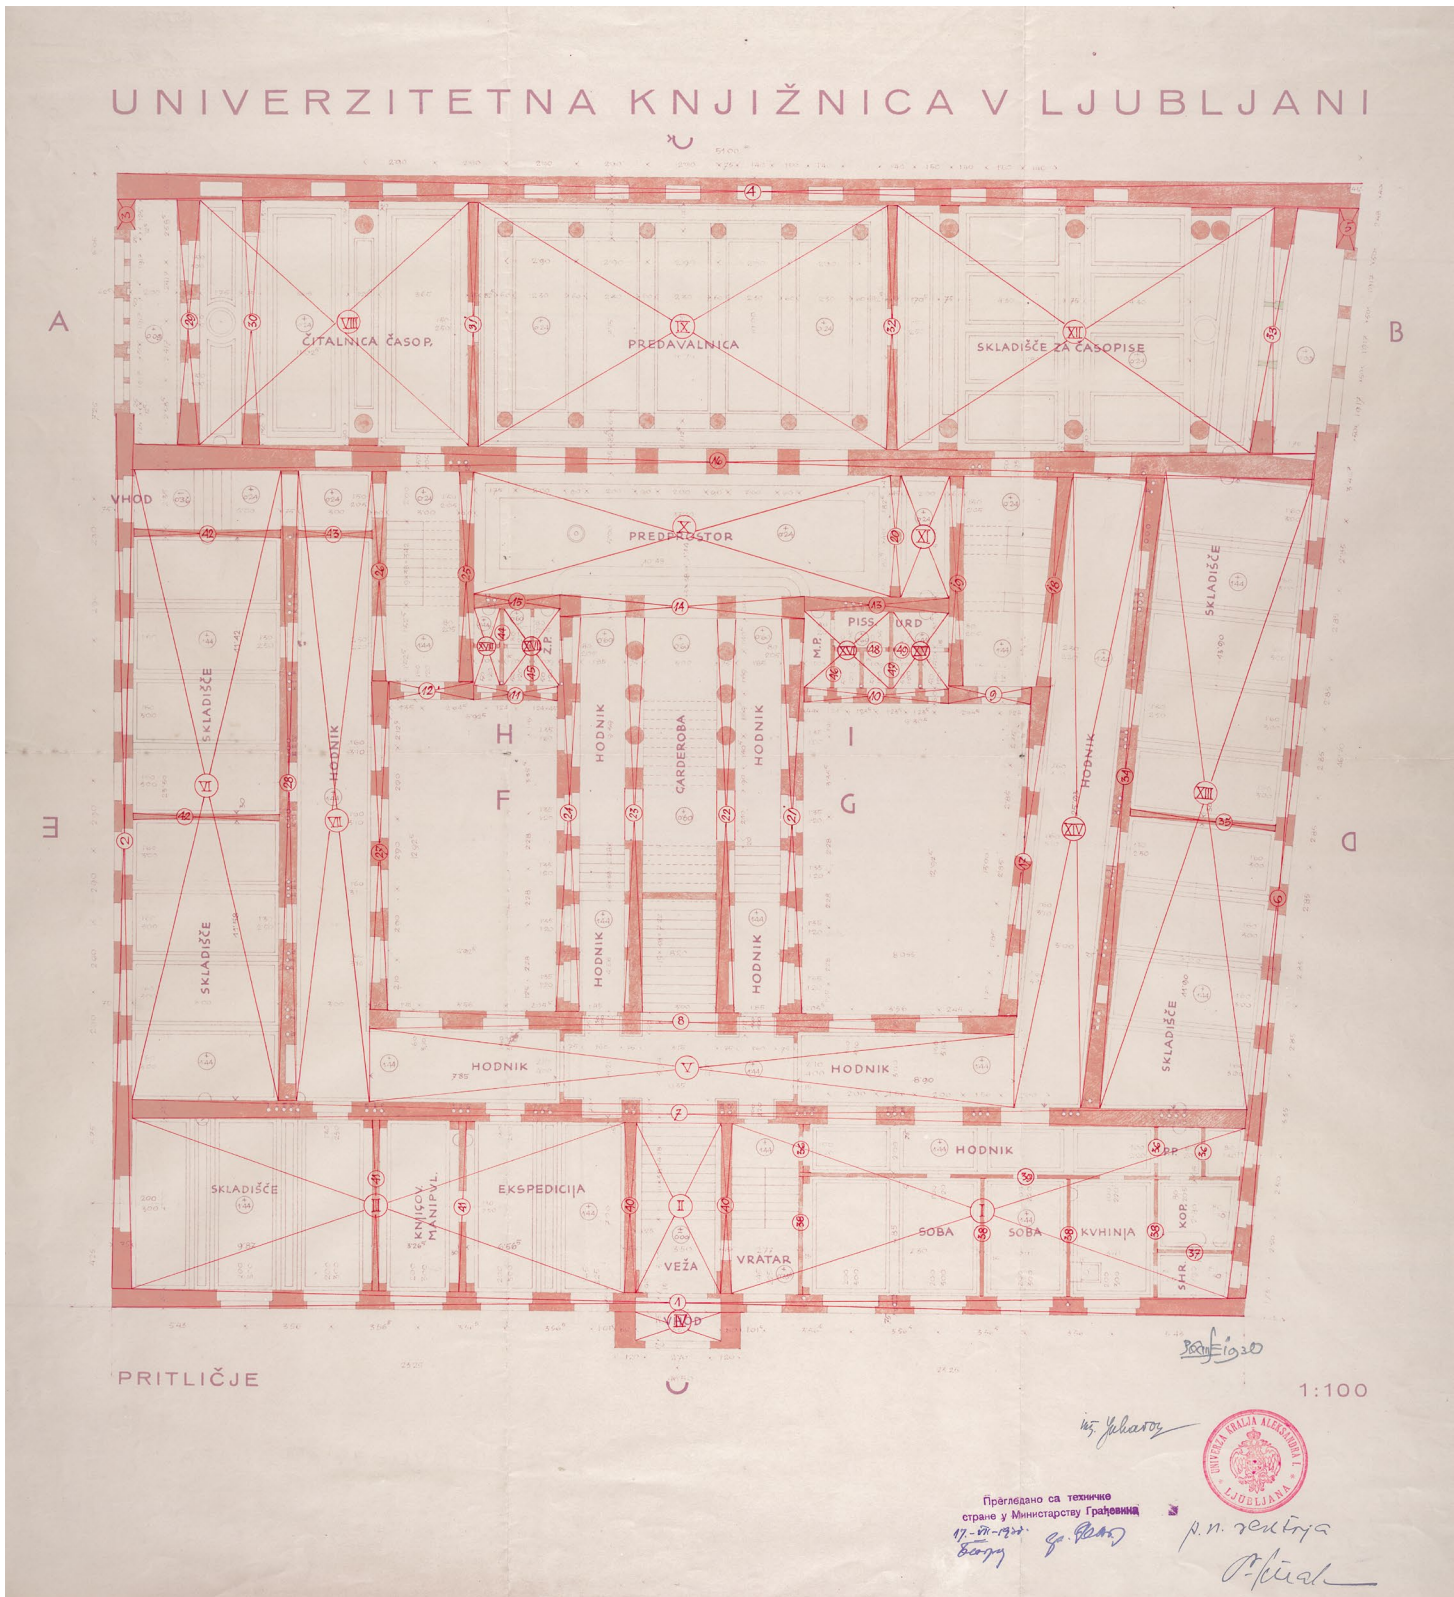


III - Načrt pritličja, 1:100, 1930

UNIVERZITETNA KNJIŽNICA V LJUBLJANI

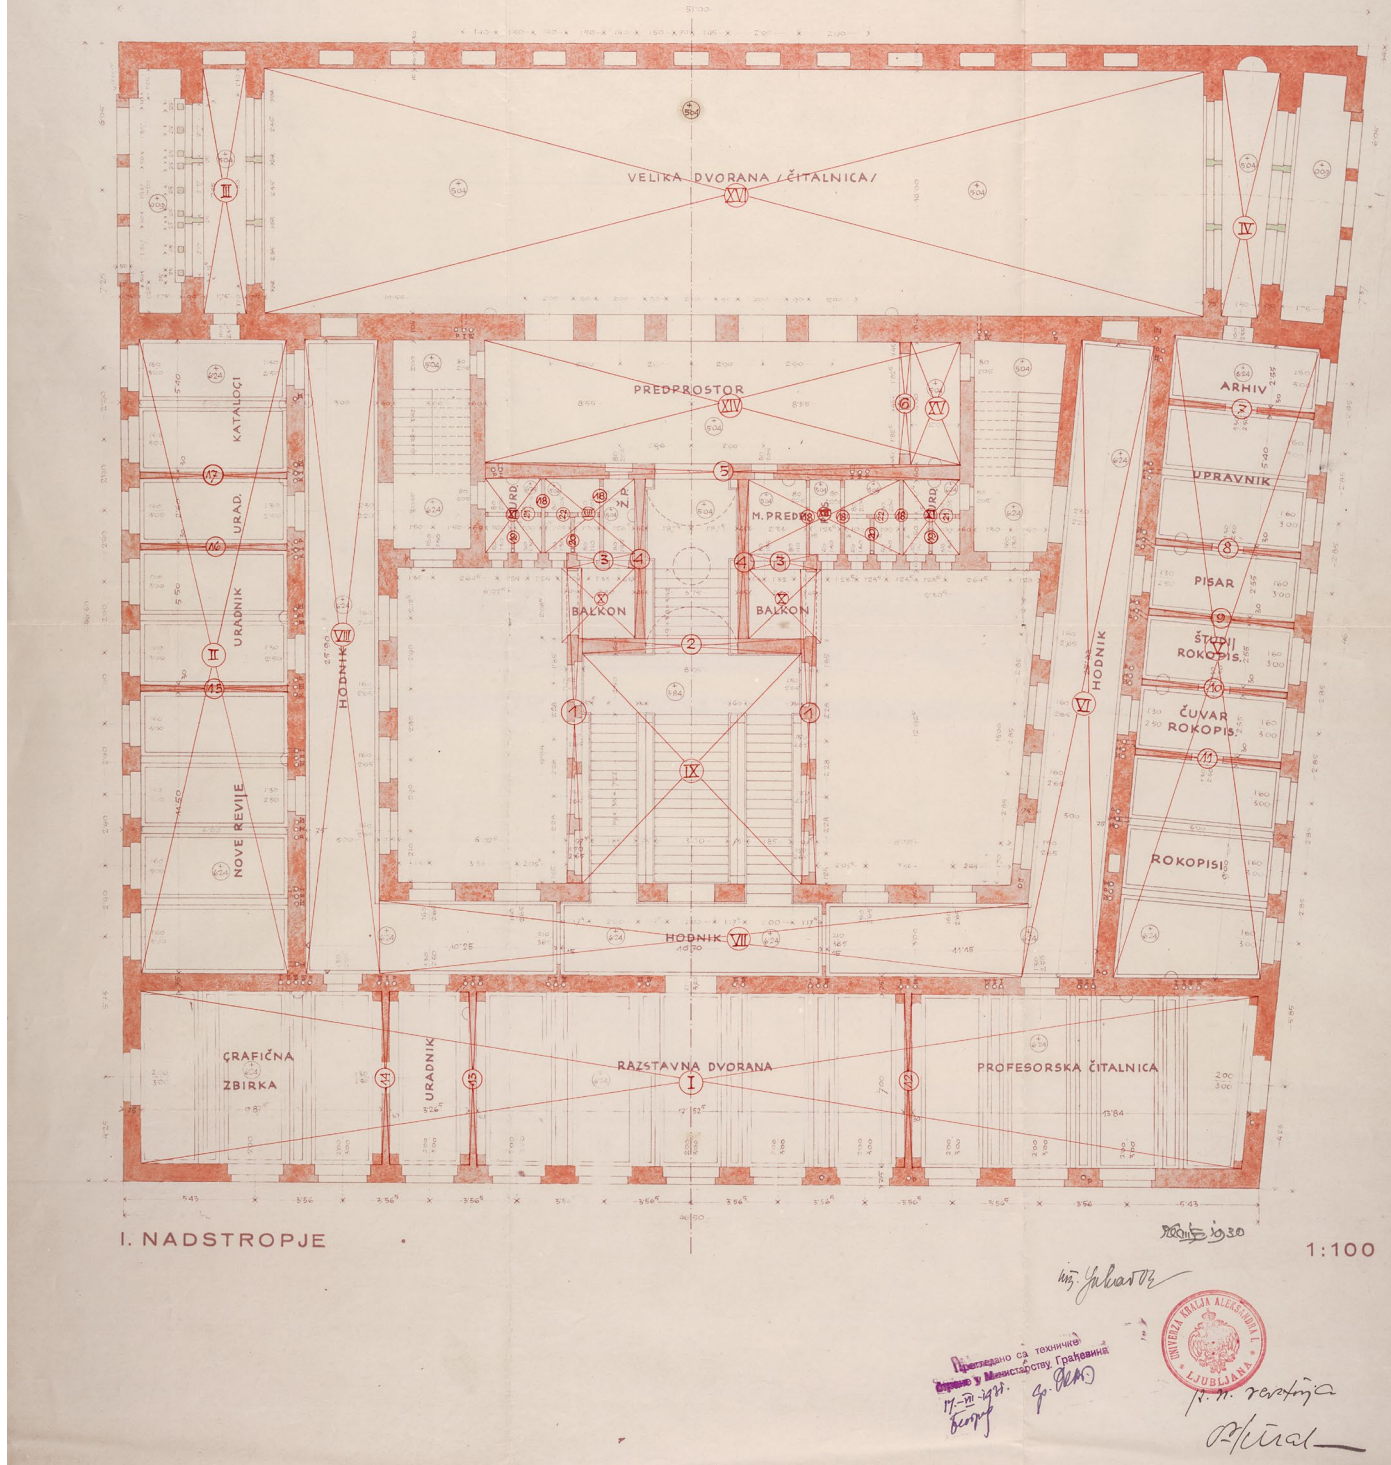

IV - Načrt 1. nadstropja, 1:100, 1930

UNIVERZITETNA KNJIŽNICA V LJUBLJANI

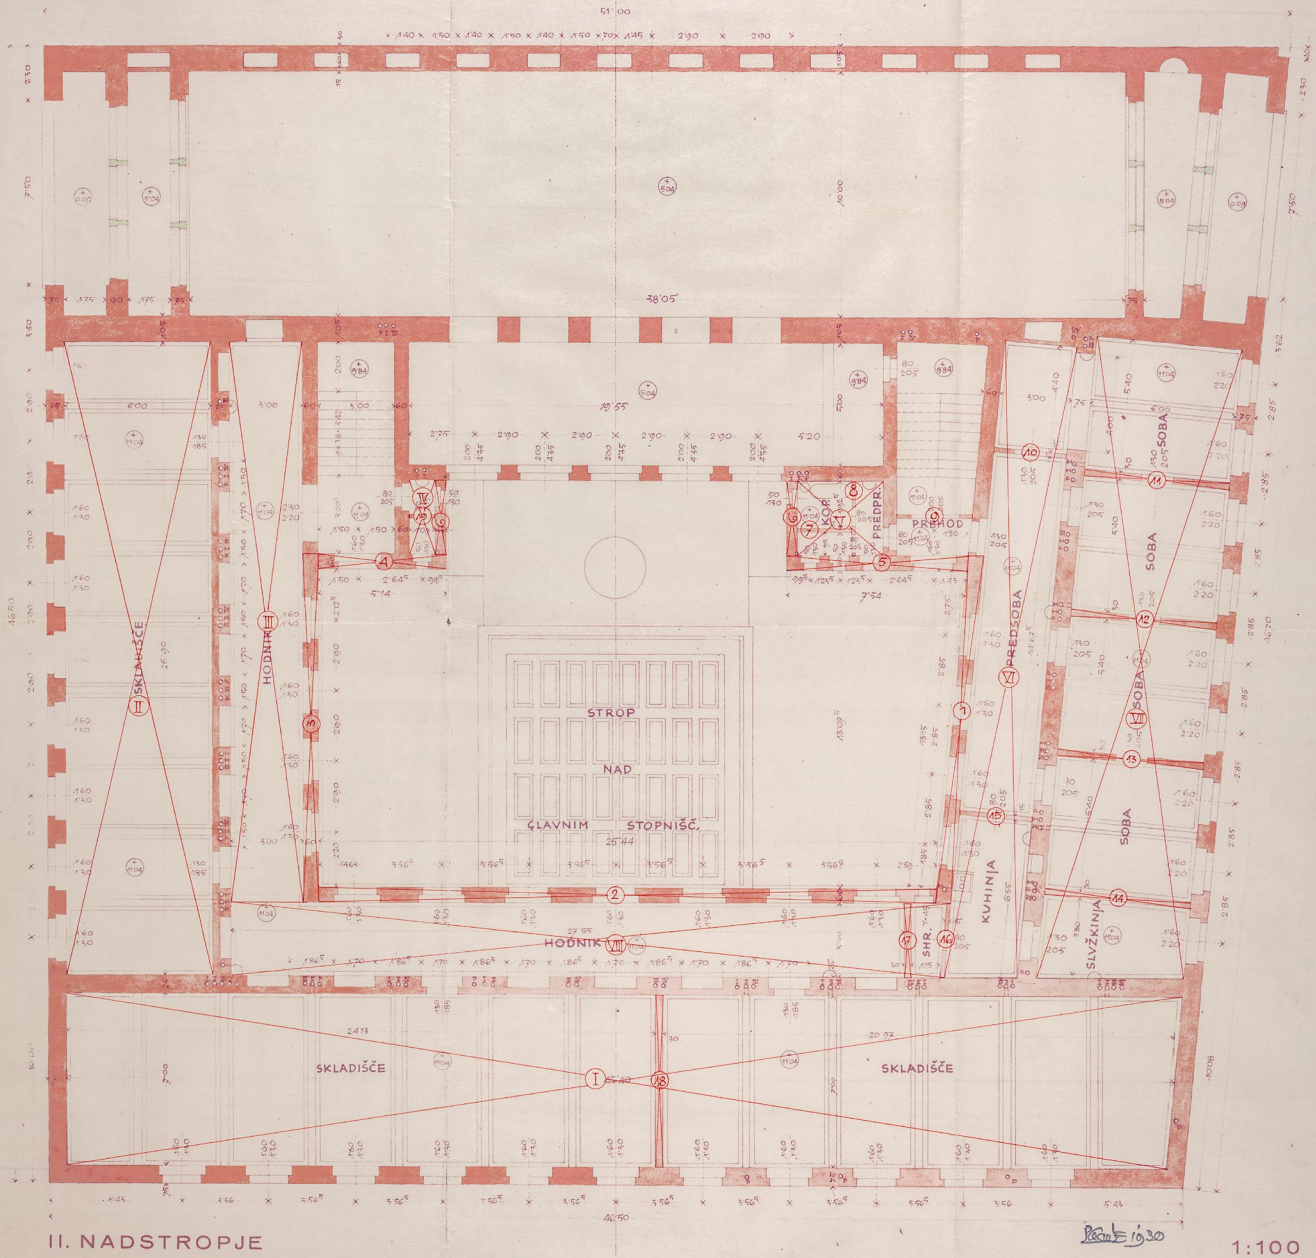


Priloga
Prečeto sa tehnična
strane u Ministarstvu Građevina
12. VI - 1930.
Borovnik
A. K. K.

UNIVERZETA KRALJA ALEKSANDRA
A. K. K.

V - Načrt 2. nadstropja, 1:100, 1930

UNIVERZITETNA KNJIŽNICA V LJUBLJANI


51.00

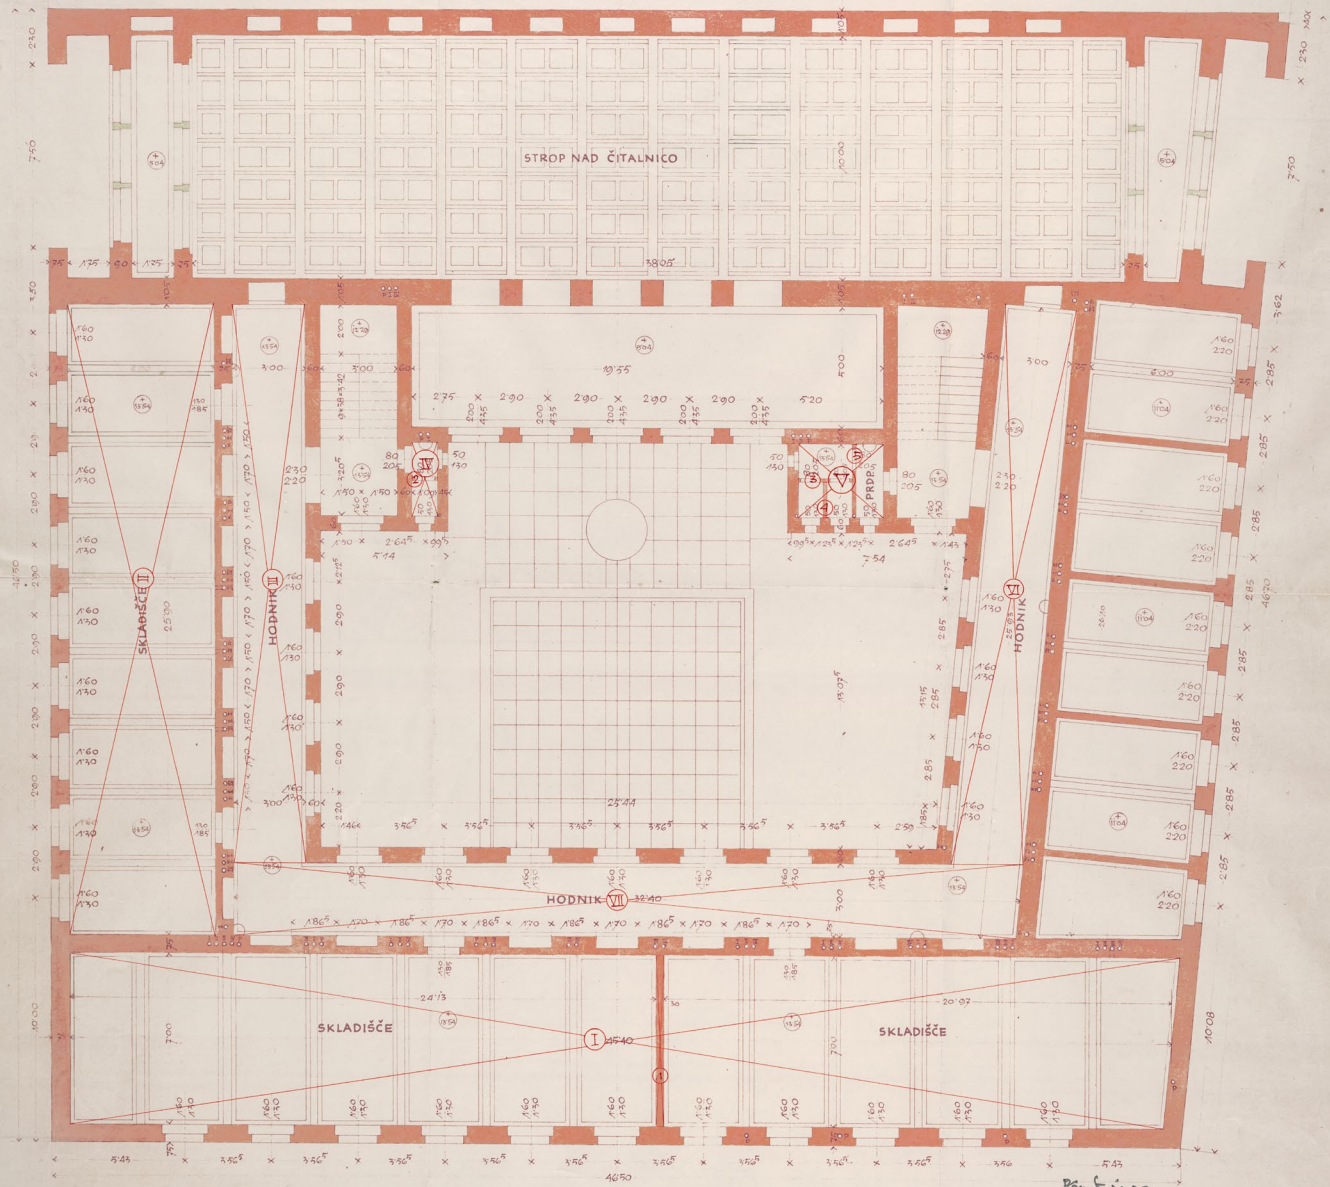

III. NADSTROPJE


Plan iz 1930

1:100

in Jelenc
Prevideno sa tehnicne
strane u Ministarstvu Grahevine
12. 12. 1931. go. *Stano*
Karop

P. M. Jelenc
Stano

VI - Načrt 3. nadstropja, 1:100, 1930

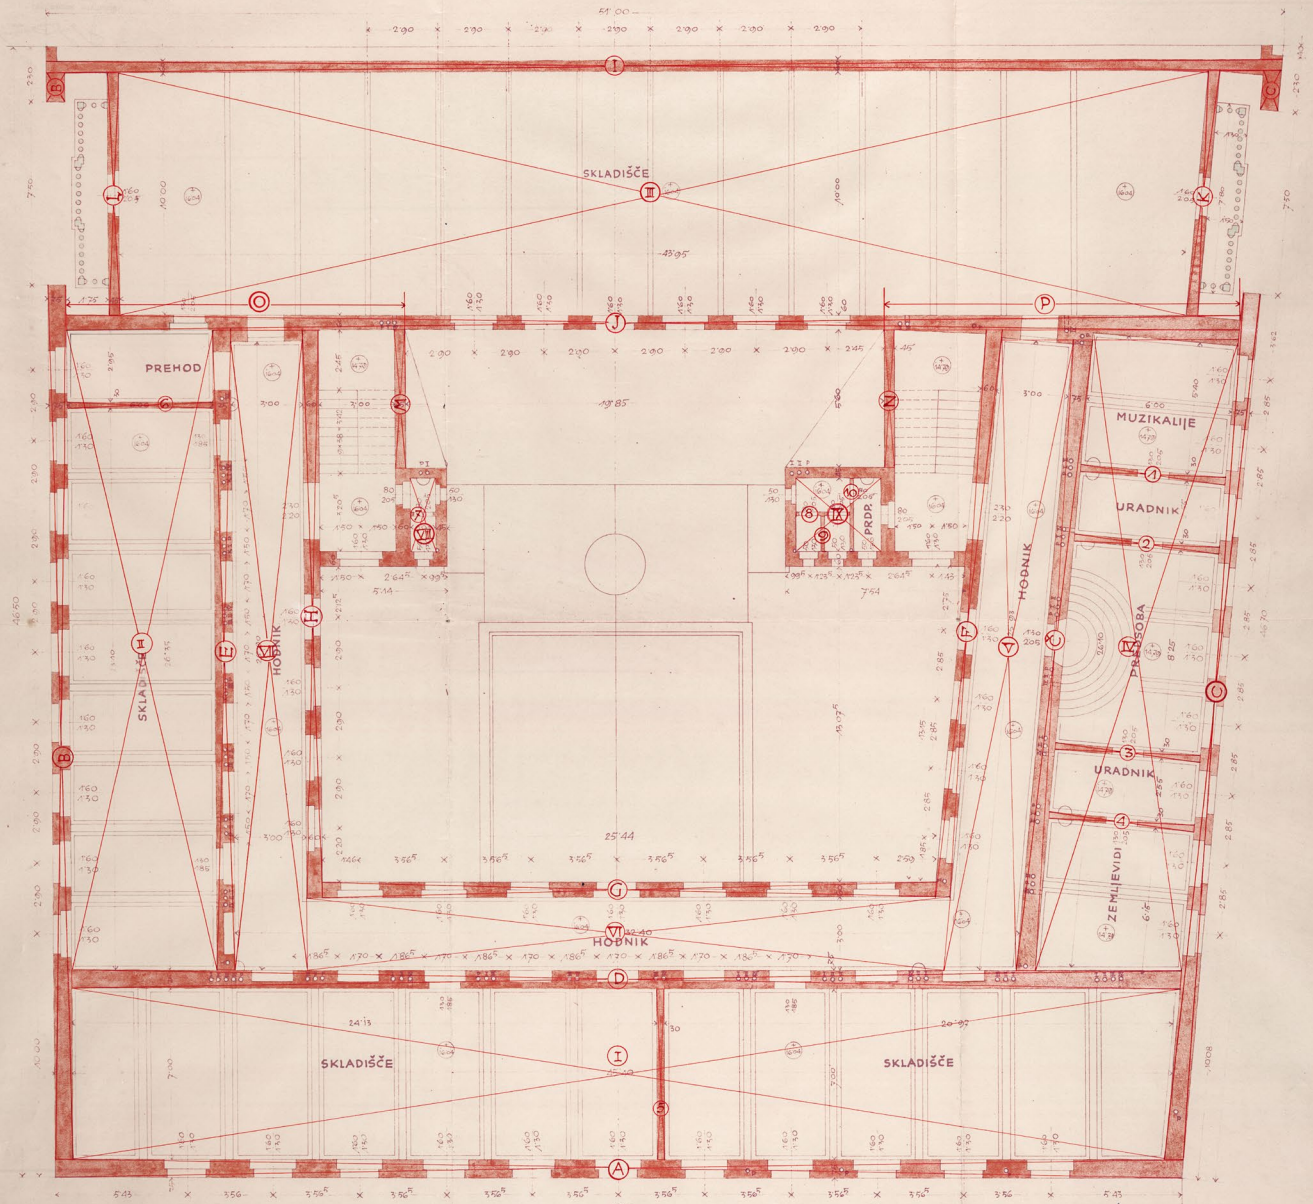UNIVERZITETNA KNJIŽNICA V LJUBLJANI



IV. NADSTROPJE

POSREĐENJE 1930


1:100

Mr. Juhos
Pregledano sa tehnicno
strane u Ministarstvu Građevinarstva
17-22-31. 30. (M.K.)
Bojpur


p.n. centerija
Stival


VII - Načrt 4. nadstropja, 1:100, 1930

UNIVERZITETNA KNJIŽNICA V LJUBLJANI

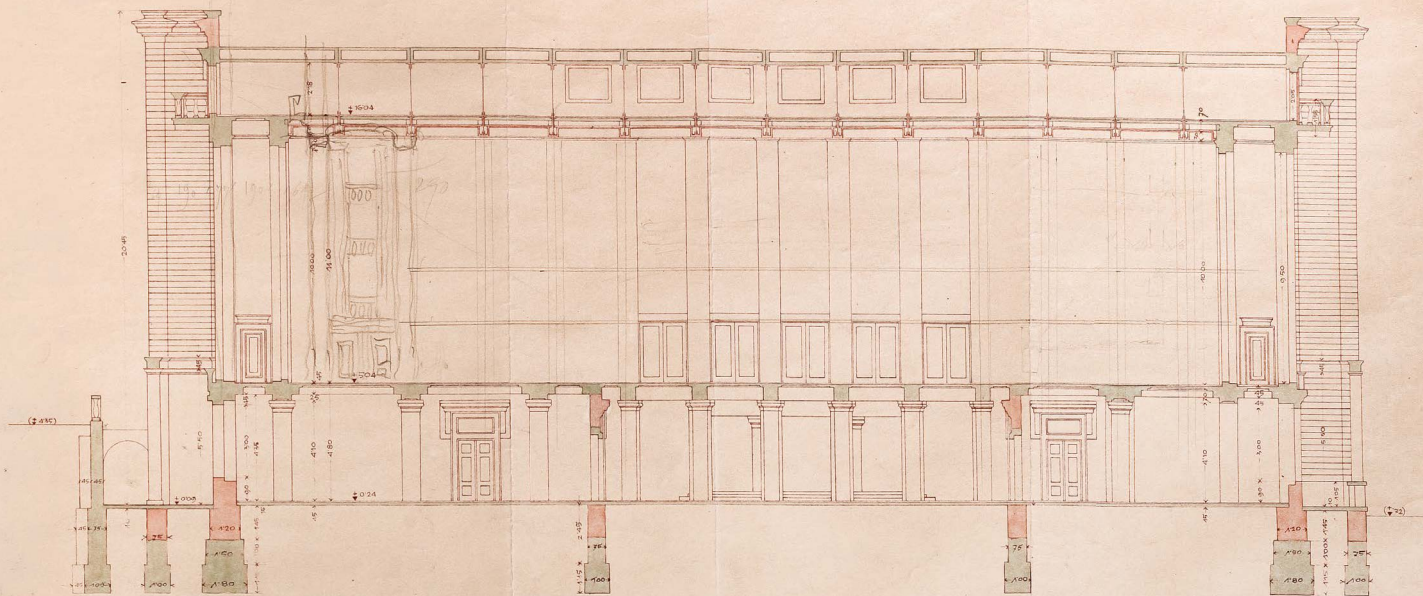

PREREZ A-B


1:100

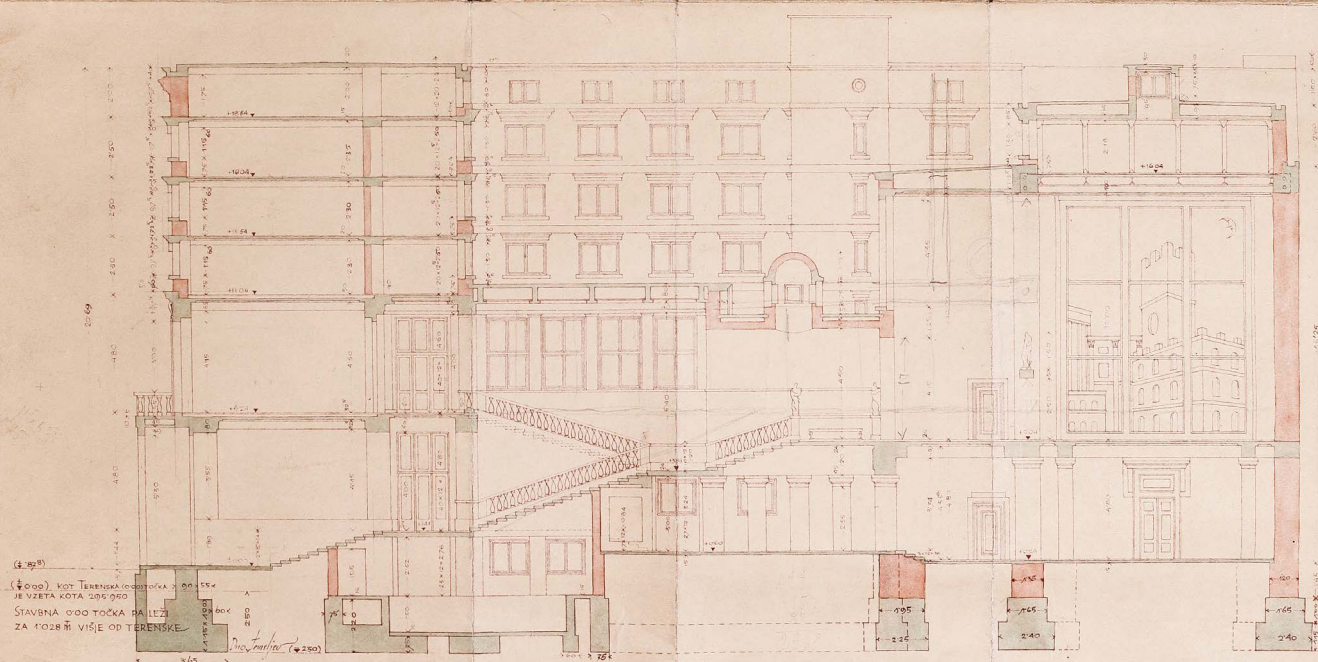

PREREZ C-Č

1:100
[Signature]


UNIVERZITETNA KNJIŽNICA V LJUBLJANI

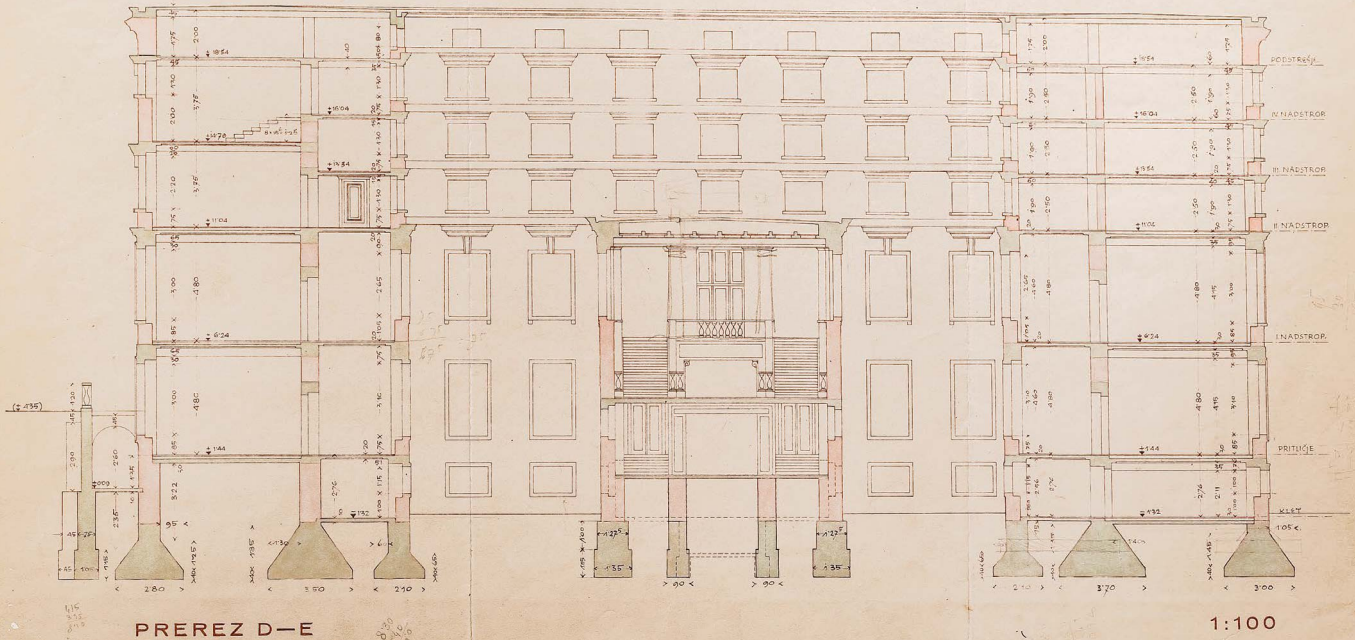

PREREZ D-E


1:100

PREREZ F-G

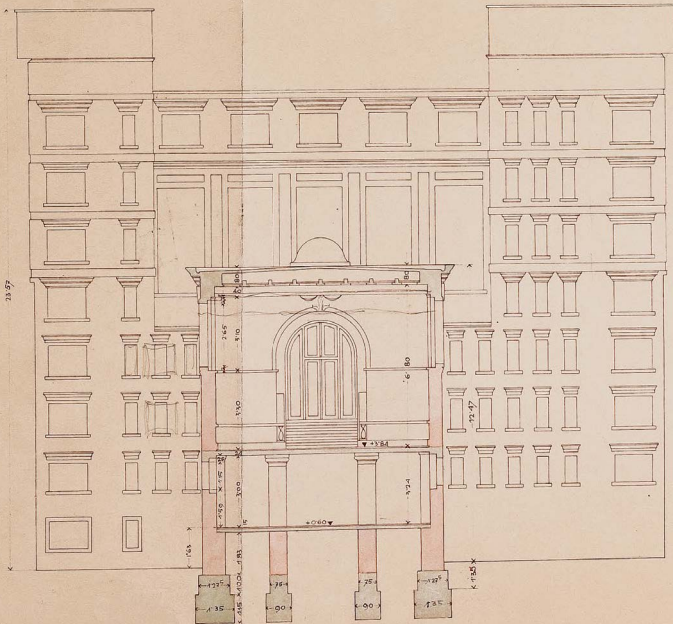


PREREZ H-I

1:100

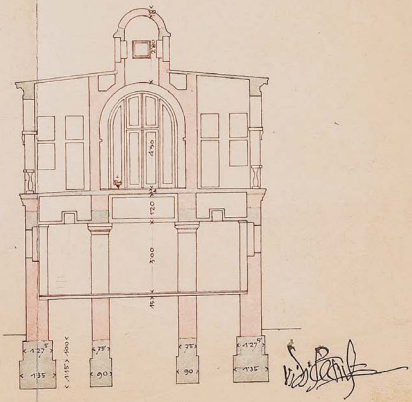


X - Prečni prerez skozi stavbo in stopnišče, 1:100, 1930

UNIVERZITETNA KNJIŽNICA V LJUBLJANI

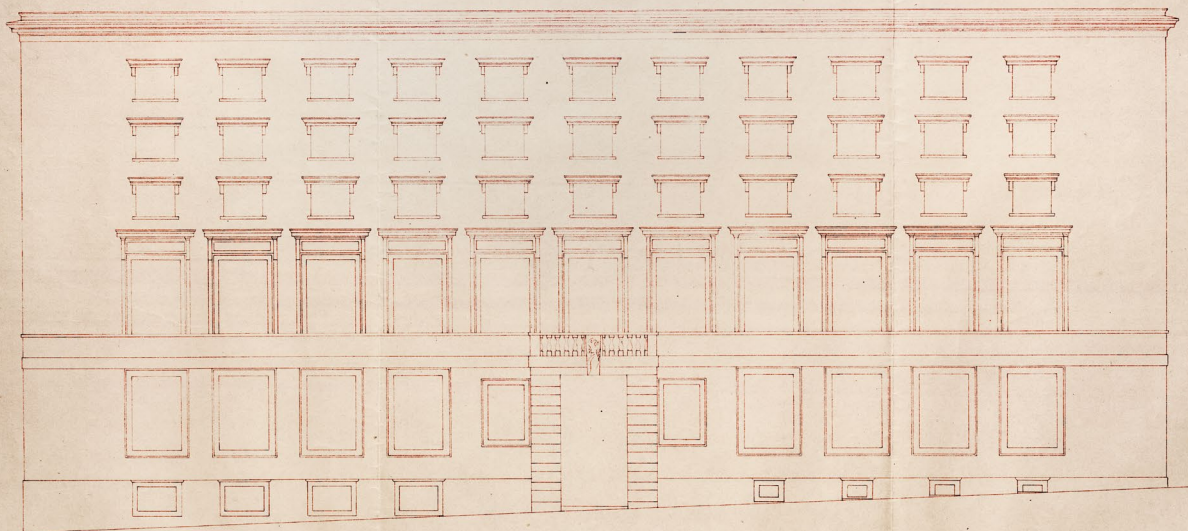

FASADA NA KNEŽJO ULICO

1:100

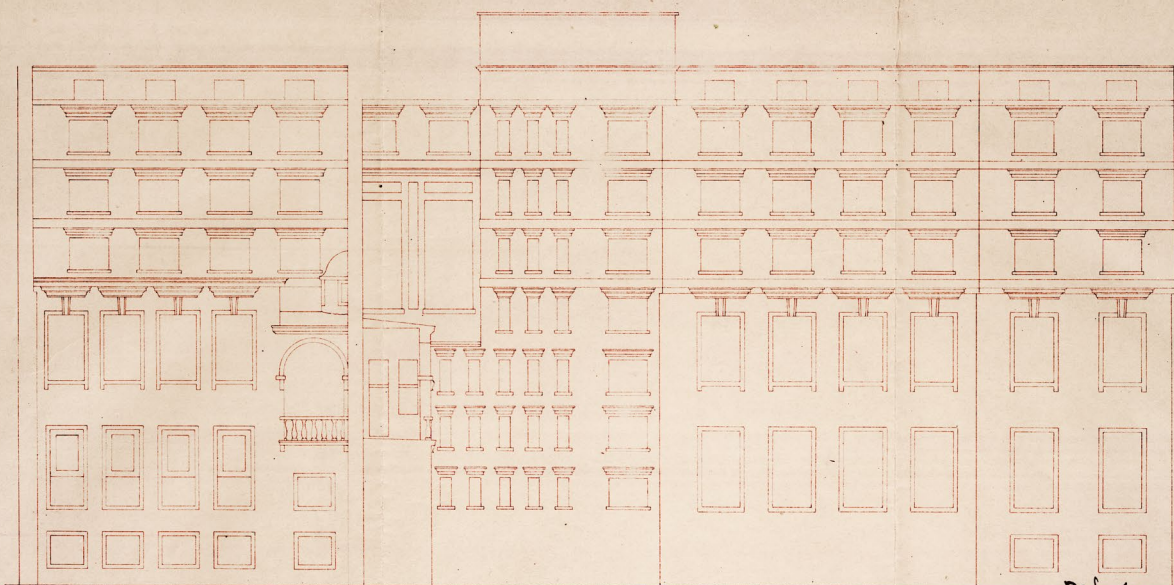

RAZVITA DVORIŠČNA FASADA

1:100



p. n. 1930/31
č. 1/100


17. II. 31.

17. II. 31.

Прегледано са техничко
судане у Министарству Грађевина


p. (1931)

UNIVERZITETNA KNJIŽNICA V LJUBLJANI

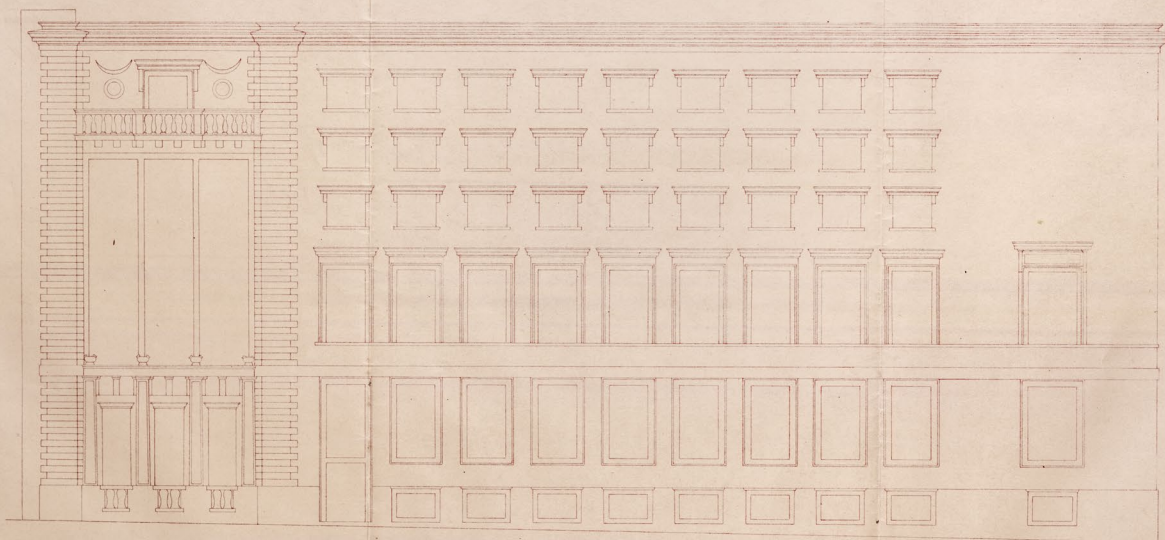

FASADA NA GOSPOSKO ULICO

1:100

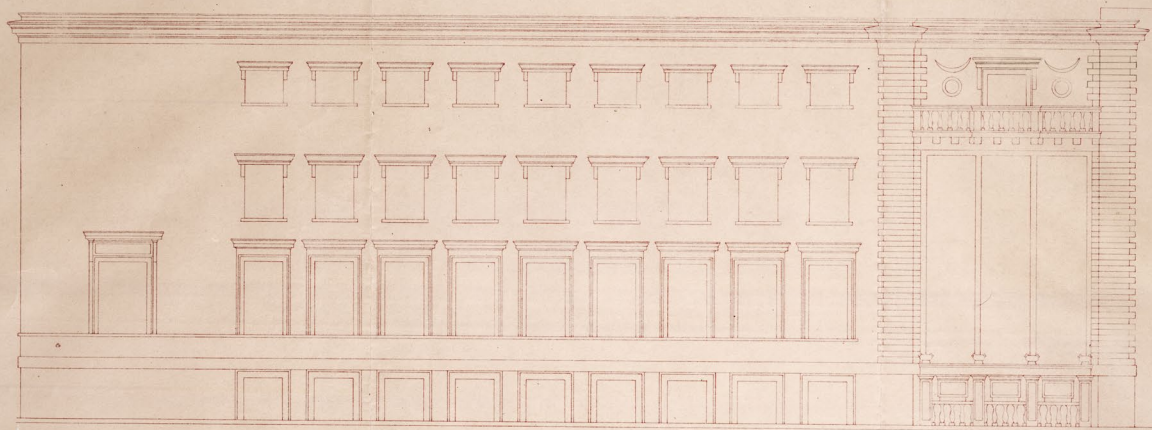

FASADA NA VEGOVO ULICO

Jan F 1930

1:100



P. N. Križnjak
Križnjak

ing. J. Križnjak

Prevideno sa tehnično
strane u Ministarstvu Građevina
17-21-21
Beograd