

# NAČRTI 1936




[https://doi.org/10.3986/9789610506911\\_03](https://doi.org/10.3986/9789610506911_03)

- XIII – Načrt kleti, 1:100, 1936, Narodna in univerzitetna knjižnica, Ljubljana
- XIV – Načrt pritličja, 1:100, 1936, Narodna in univerzitetna knjižnica, Ljubljana
- XV – Načrt 1. nadstropja, 1:100, 1936, Narodna in univerzitetna knjižnica, Ljubljana
- XVI – Načrt 2. nadstropja, 1:100, 1936, Narodna in univerzitetna knjižnica, Ljubljana
- XVII – Načrt 3. nadstropja, 1:100, 1936, Narodna in univerzitetna knjižnica, Ljubljana
- XVIII – Načrt 4. nadstropja, 1:100, 1936, Narodna in univerzitetna knjižnica, Ljubljana
- XIX – Načrt podstrešja, 1:100, 1936, Narodna in univerzitetna knjižnica, Ljubljana
- XX – Podolžni in prečni rez, 1936, Narodna in univerzitetna knjižnica, Ljubljana
- XXI – Fasada na Gosposko ulico, 1:100, 1936, ozalidna kopija, zapuščina Edvarda Ravnikarja
- XXII – Fasada na Turjaško ulico, ozalidna kopija s Plečnikovimi dopolnili, 1:100, 1936, zapuščina Edvarda Ravnikarja
- XXIII – Fasada na Vegovo ulico, 1:100, 1936, ozalidna kopija s Plečnikovimi dopolnili, zapuščina Edvarda Ravnikarja
- XXIV - Načrt fasade na Vegovo ulico, 1:100, 1936, Arhiv Republike Slovenije, Ljubljana

# UNIVERZITETNA KNJIŽNICA V LJUBLJANI

KLET  
1 : 100

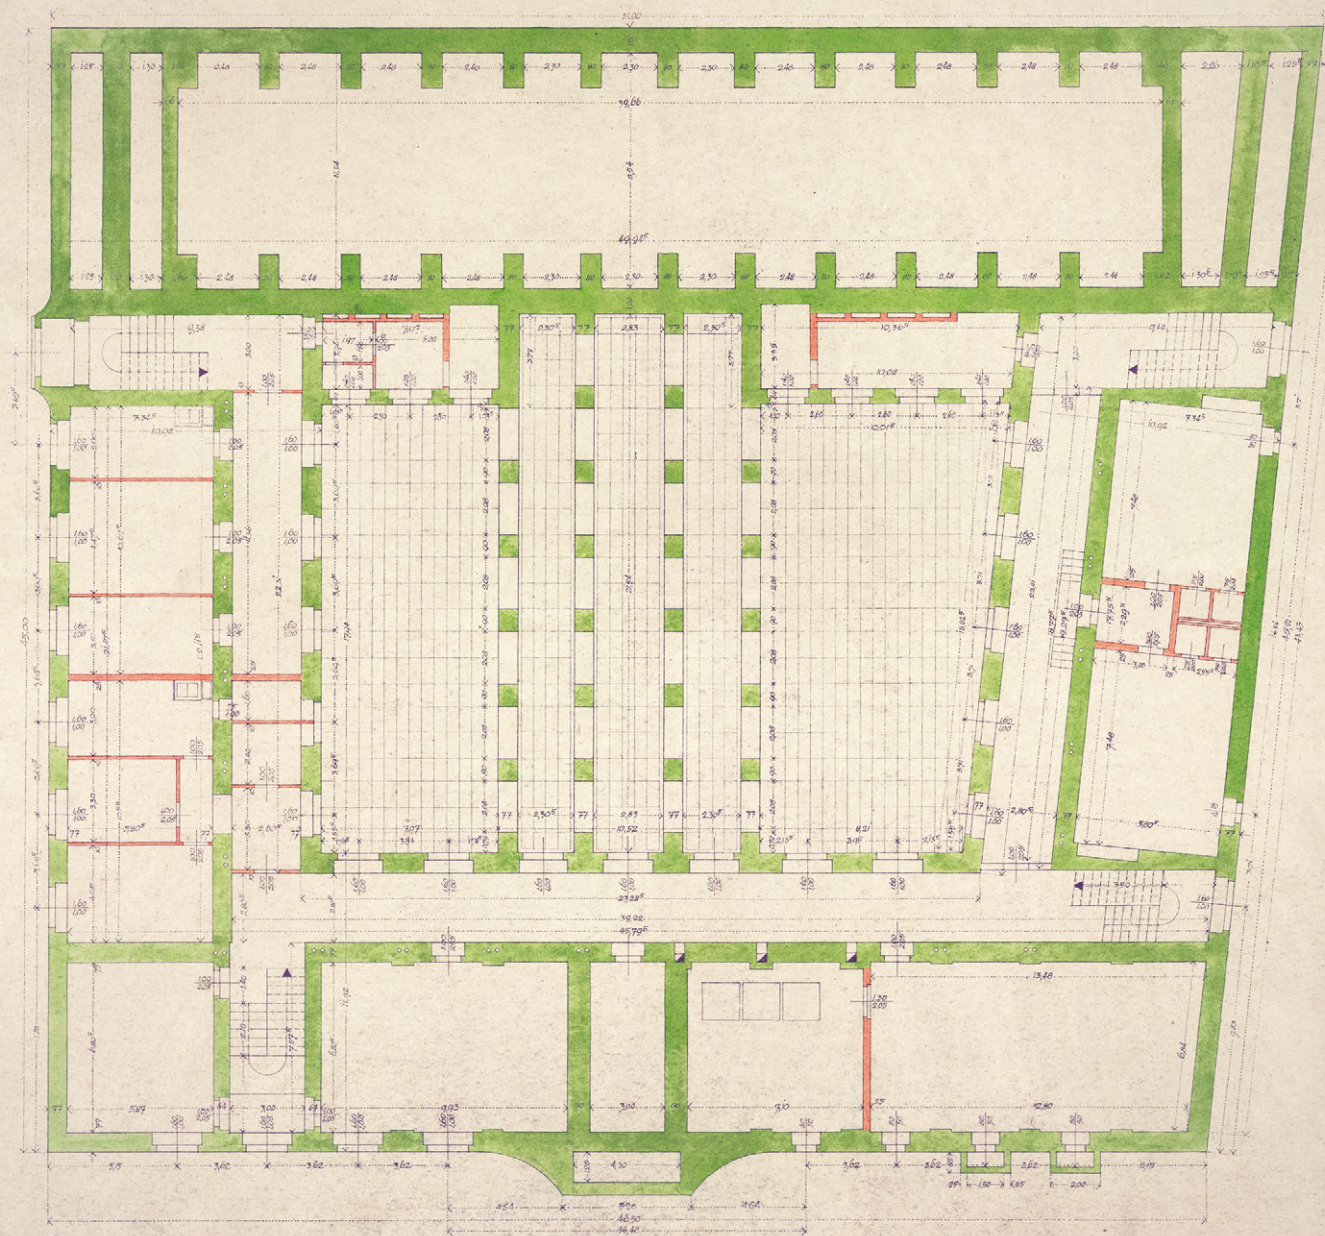




# UNIVERZITETNA KNJIŽNICA V LJUBLJANI

PRITLIČJE

1 : 100

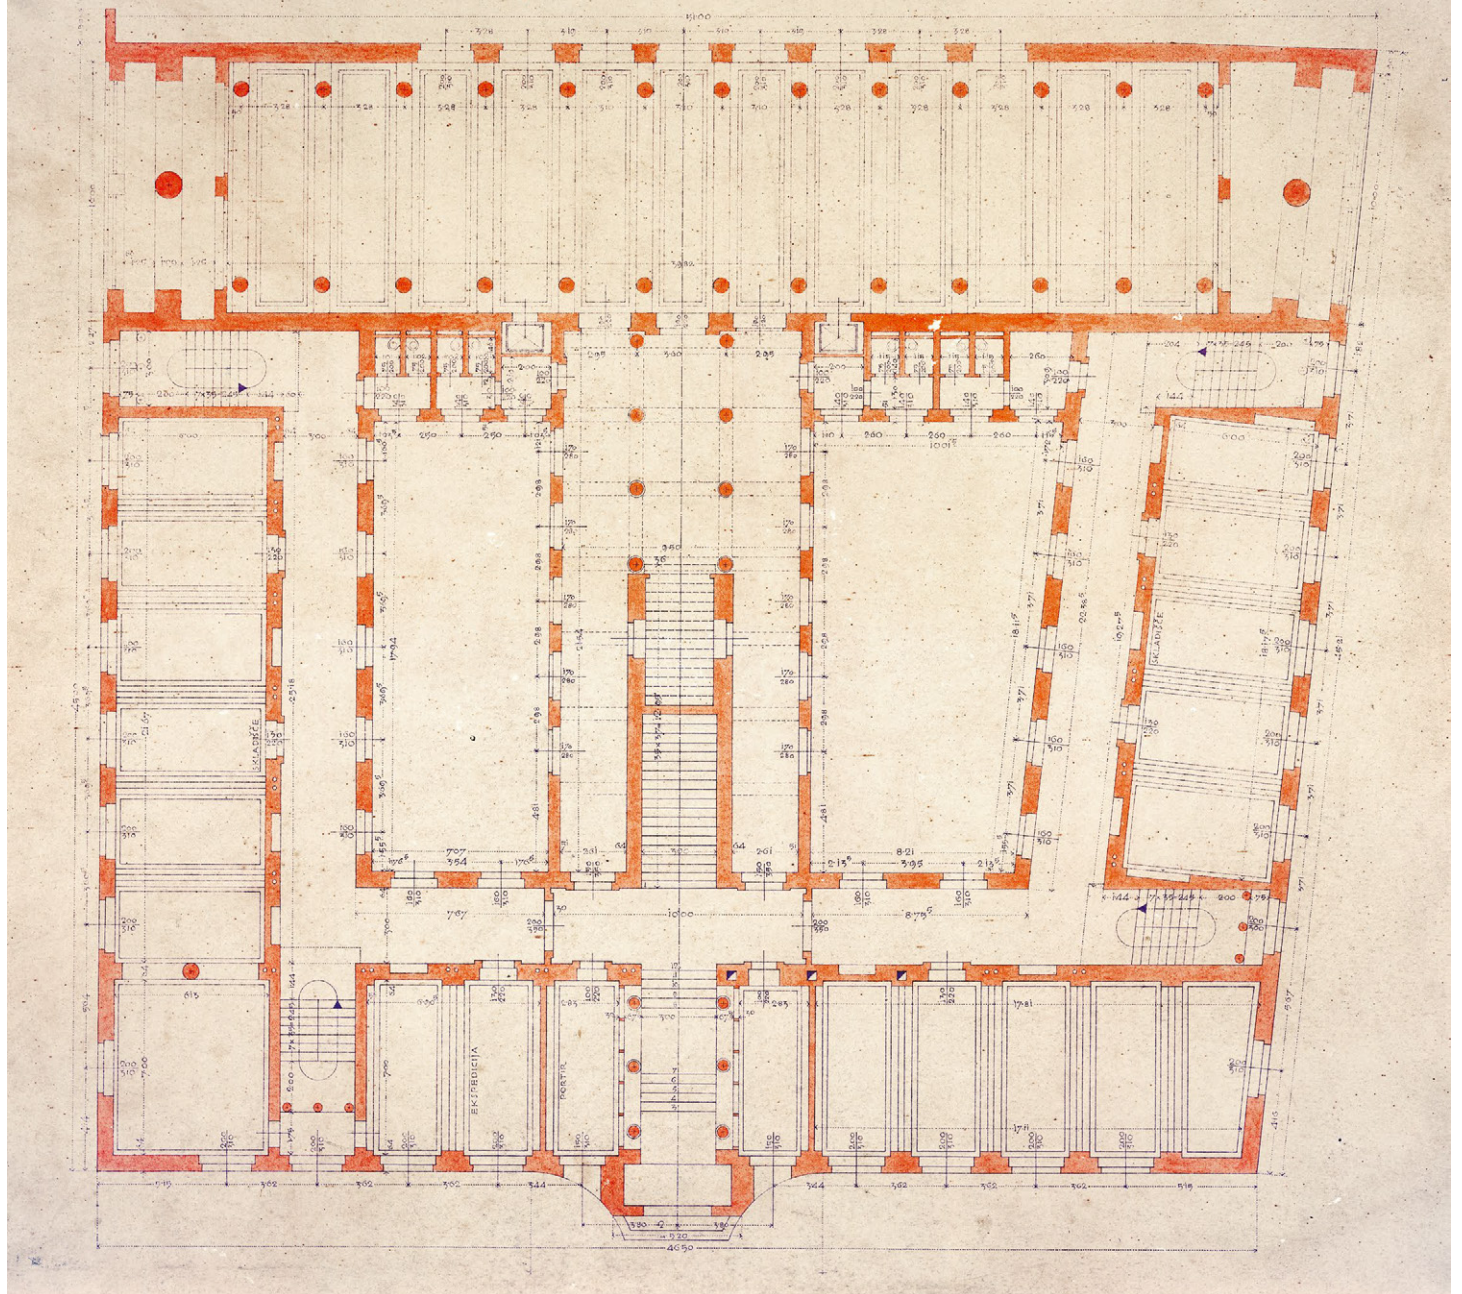


XIV – Načrt pritličja, 1:100, 1936



# UNIVERZITETNA KNJIŽNICA V LJUBLJANI

I. NADSTROPJE  
1 : 100

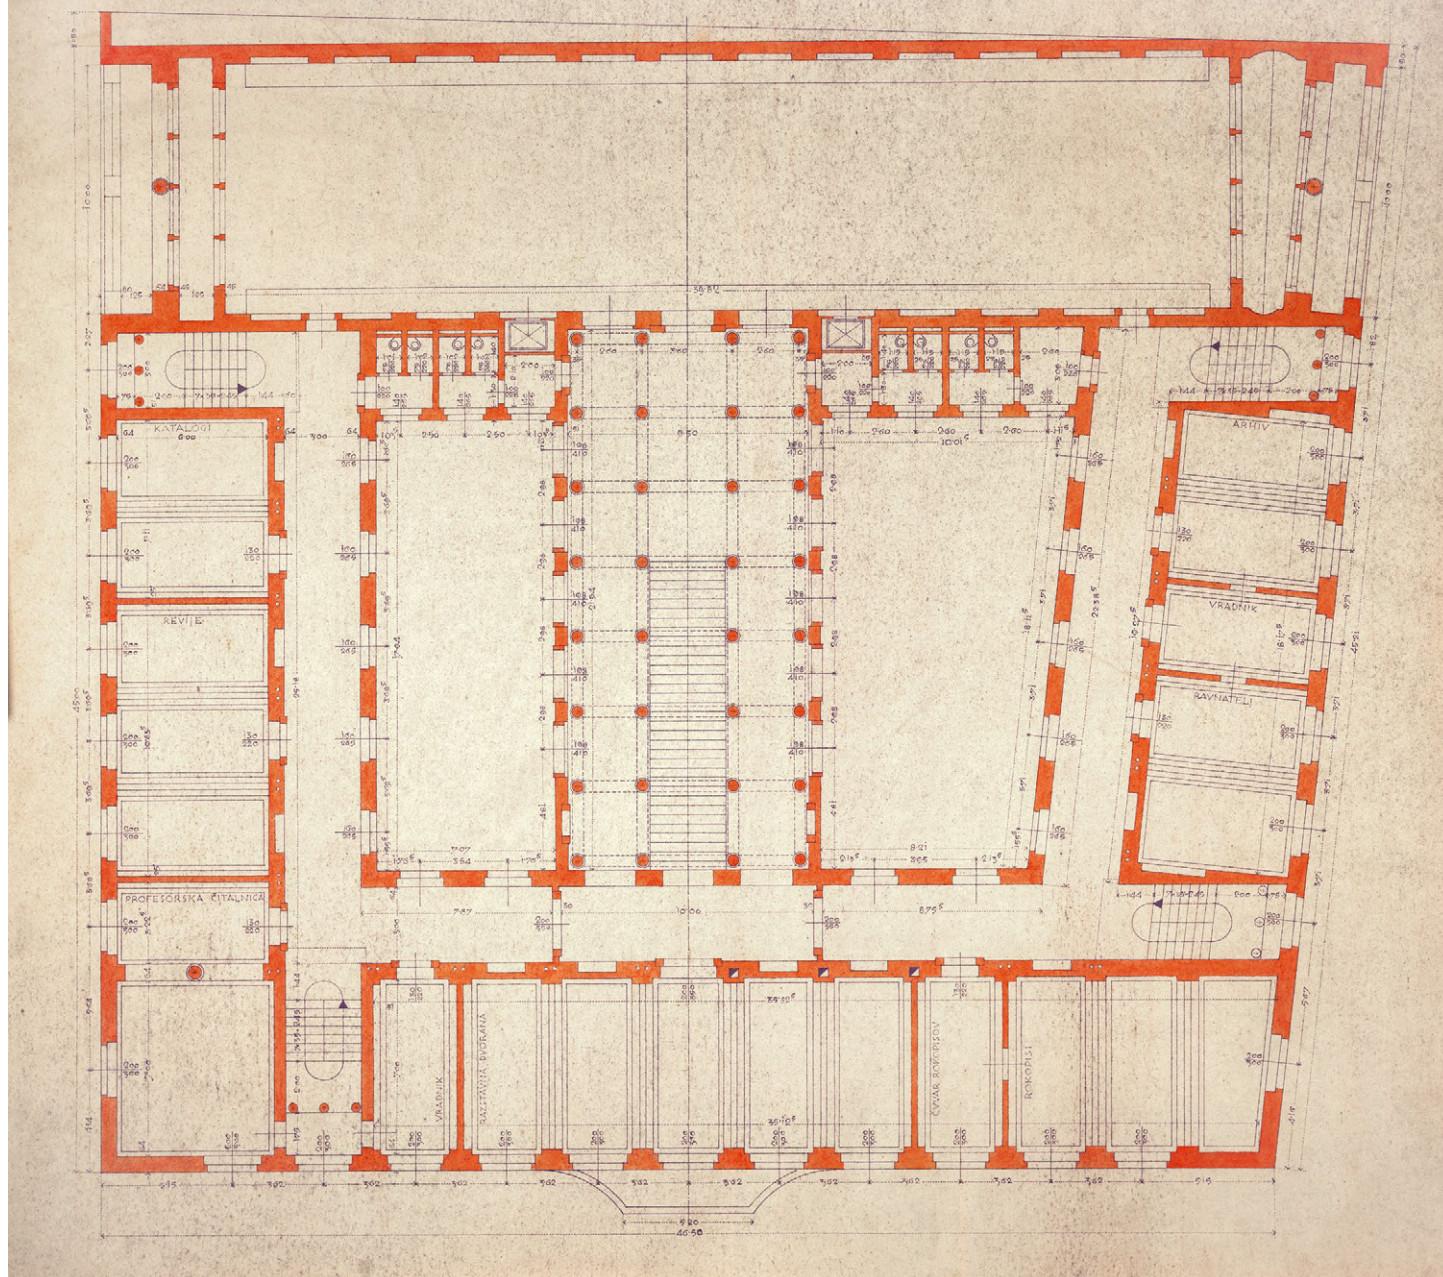




# UNIVERZITETNA KNJIŽNICA V LJUBLJANI

II. NADSTROPJE

1 : 100

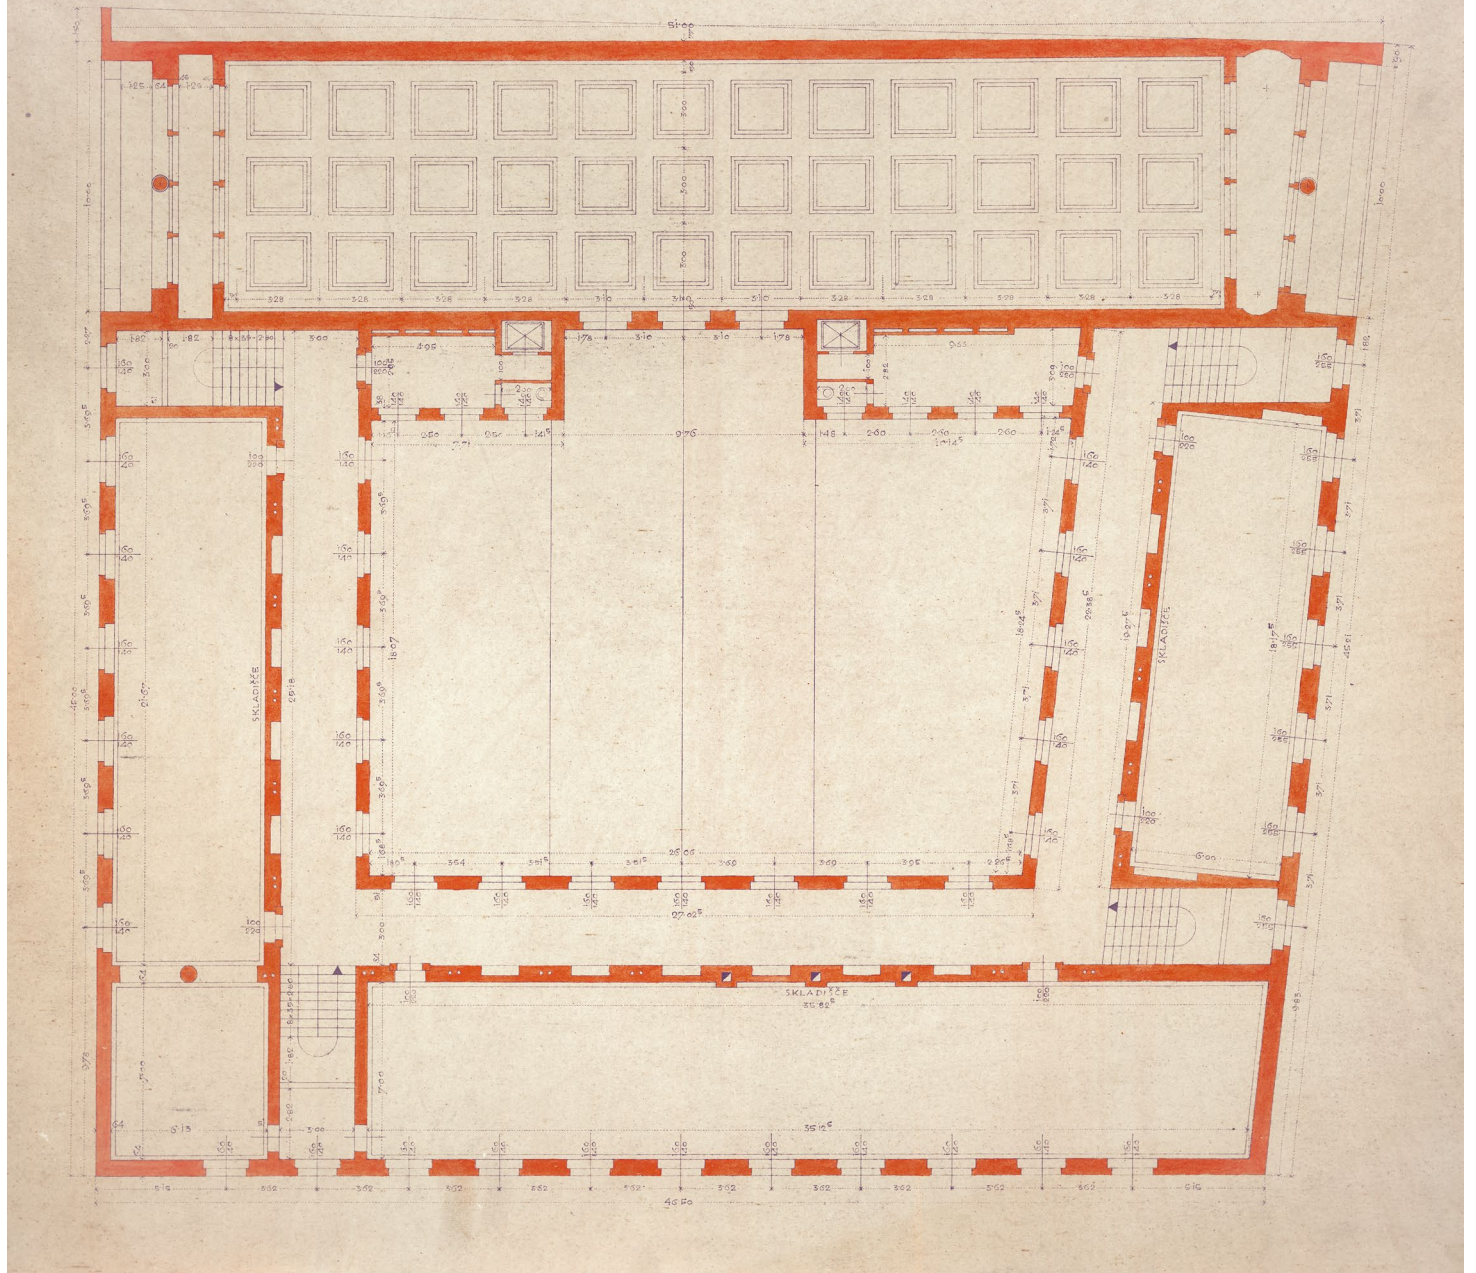


XVI – Načrt 2. nadstropja, 1:100, 1936a, Ljubljana



# UNIVERZITETNA KNJIŽNICA V LJUBLJANI

III. NADSTROPJE

1 : 100

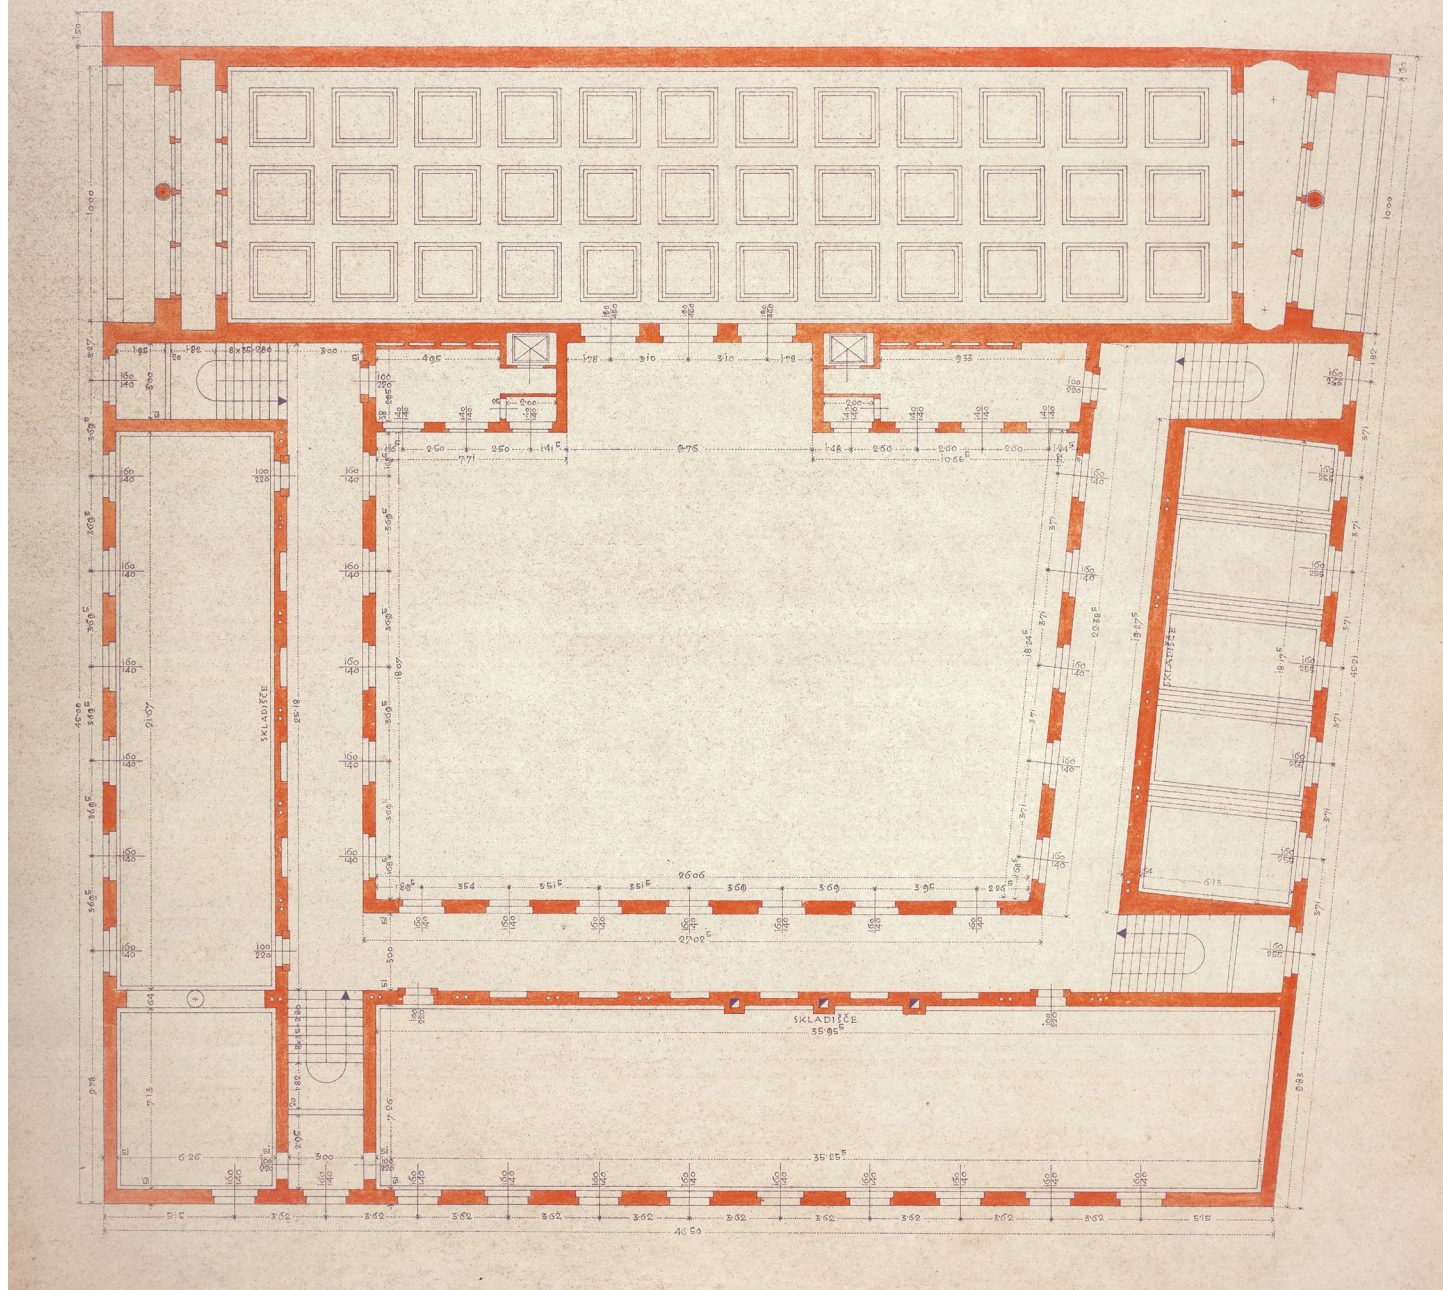

© Narodna in univerzitetna knjižnica, Ljubljana


XVII – Načrt 3. nadstropja, 1:100, 1936



# UNIVERZITETNA KNJIŽNICA V LJUBLJANI

IV. NADSTROPJE

1 : 100

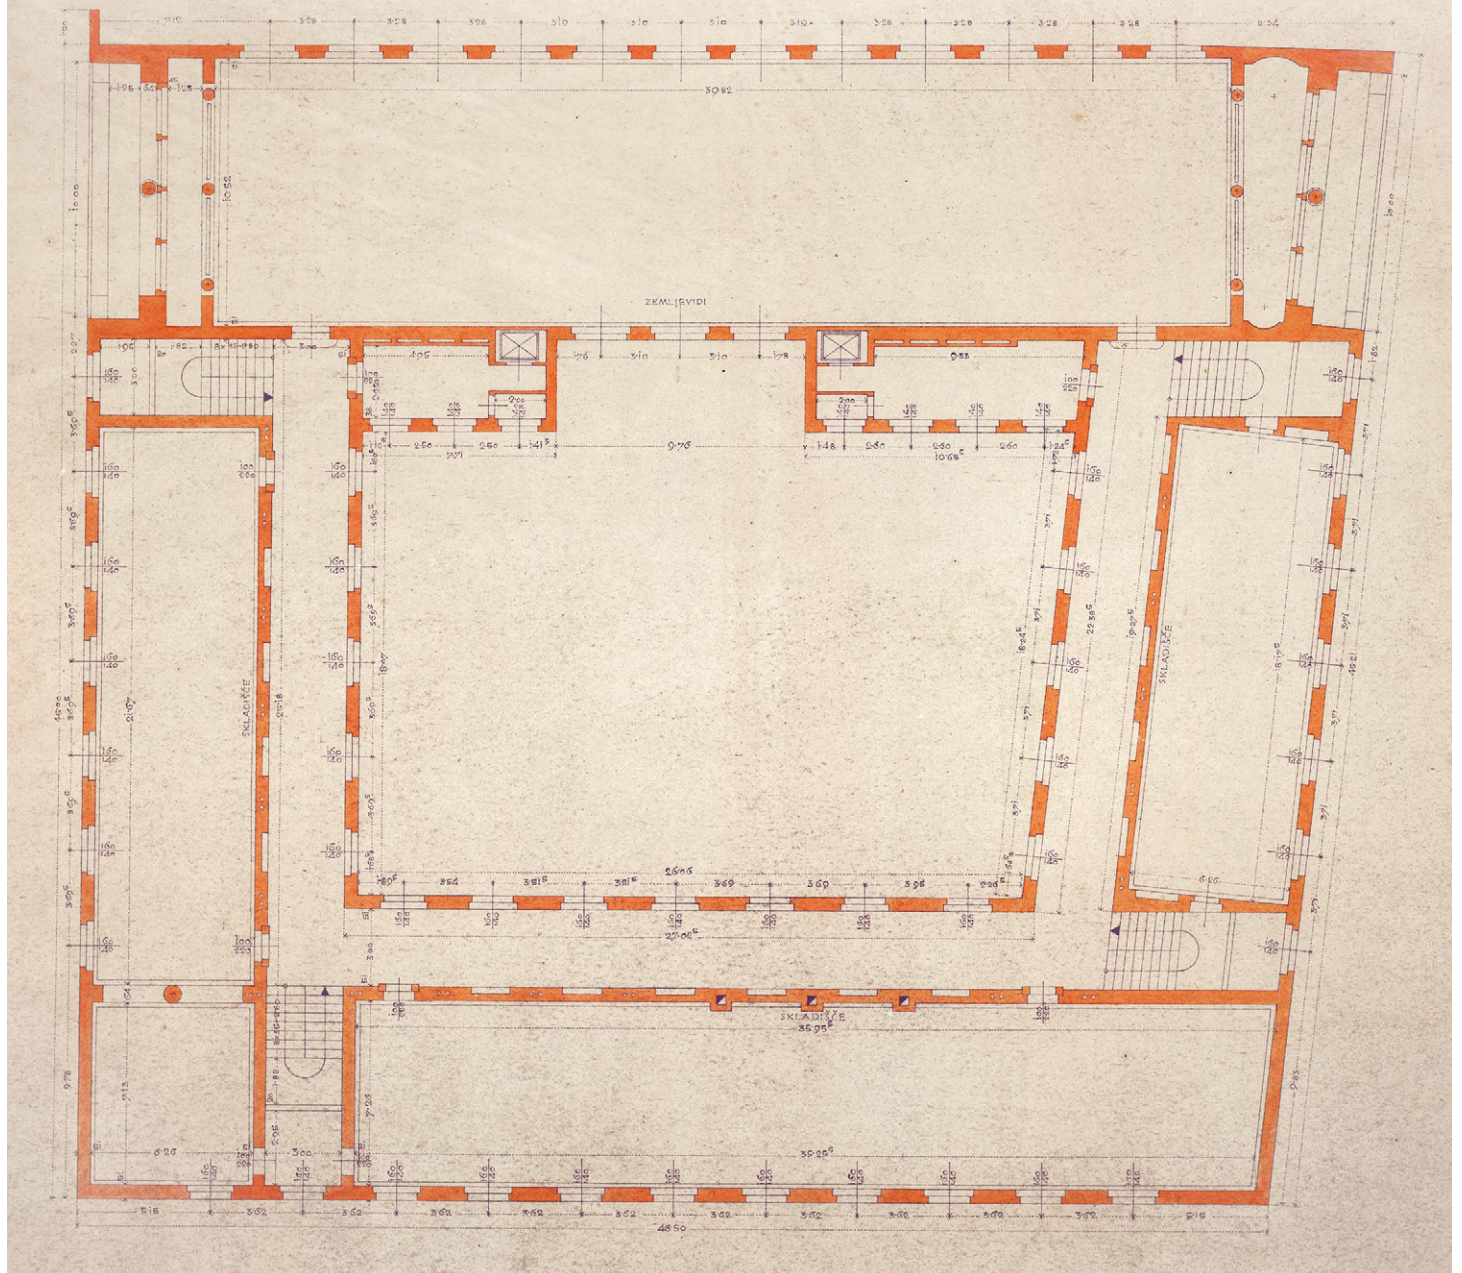




# UNIVERZITETNA KNJIŽNICA V LJUBLJANI

PODSTREŠJE

1 : 100

148

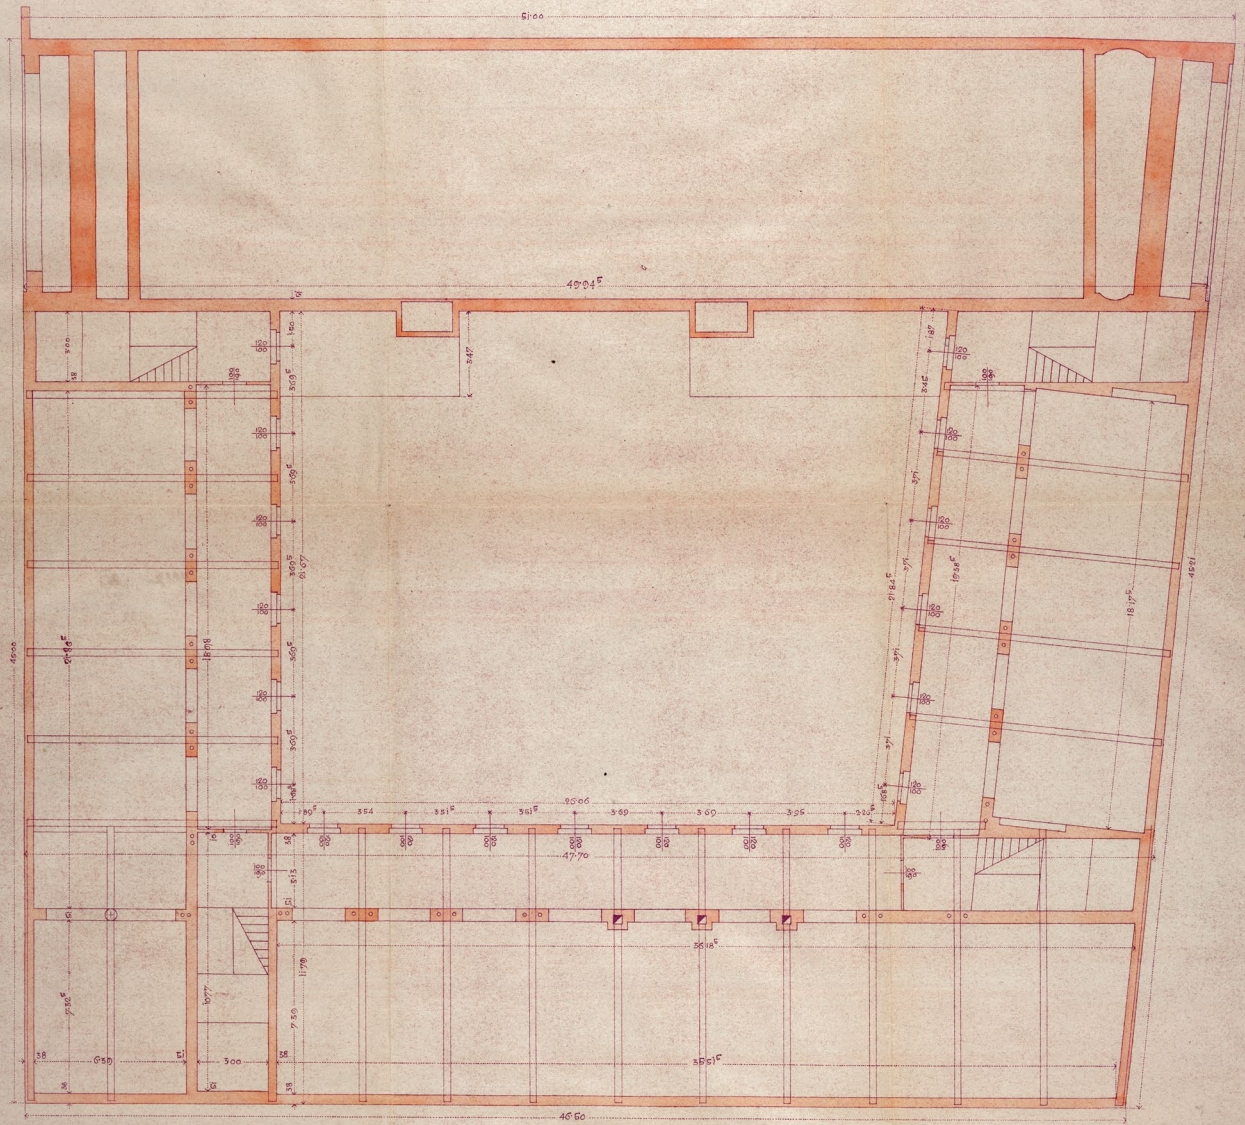

zahod

napravni stolp


XIX - Načrt podstrešja, 1:100, 1936



# UNIVERZITETNA KNJIŽNICA V LJUBLJANI

PREREZI

1 : 100

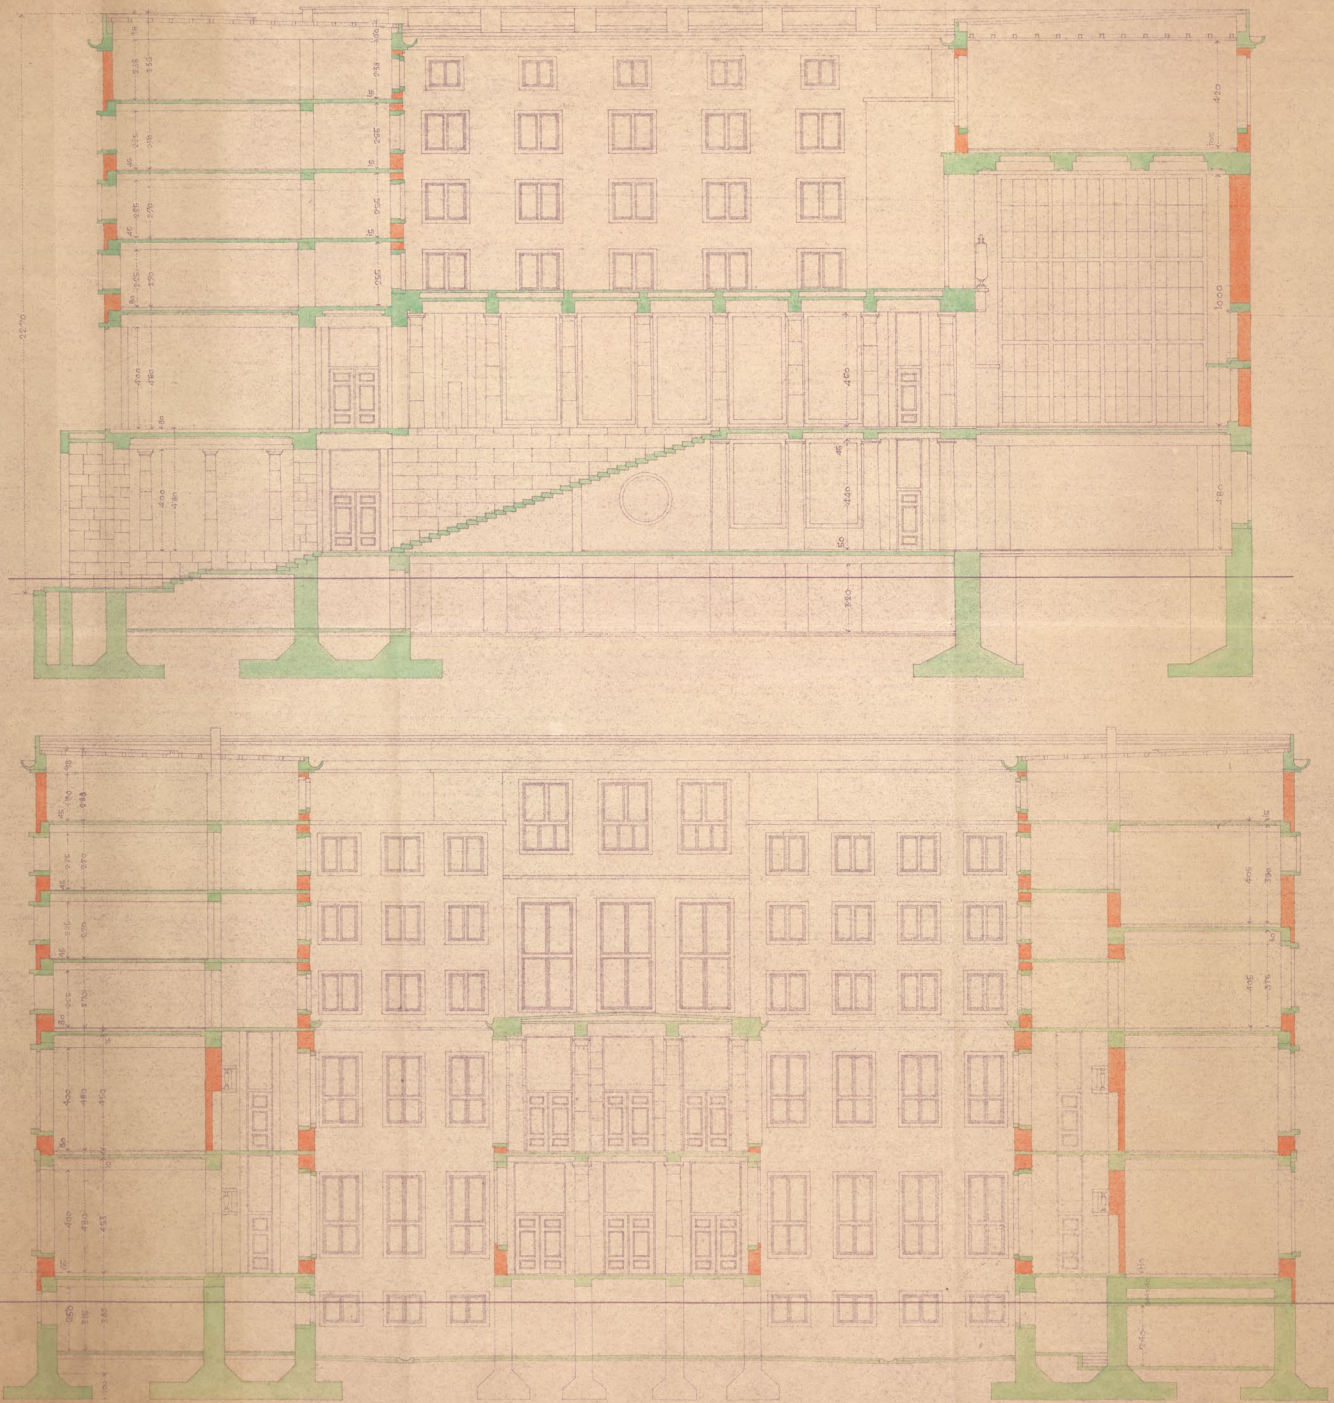




# UNIVERZITETNA KNJIŽNICA V LJUBLJANI


FASADE

1 : 100

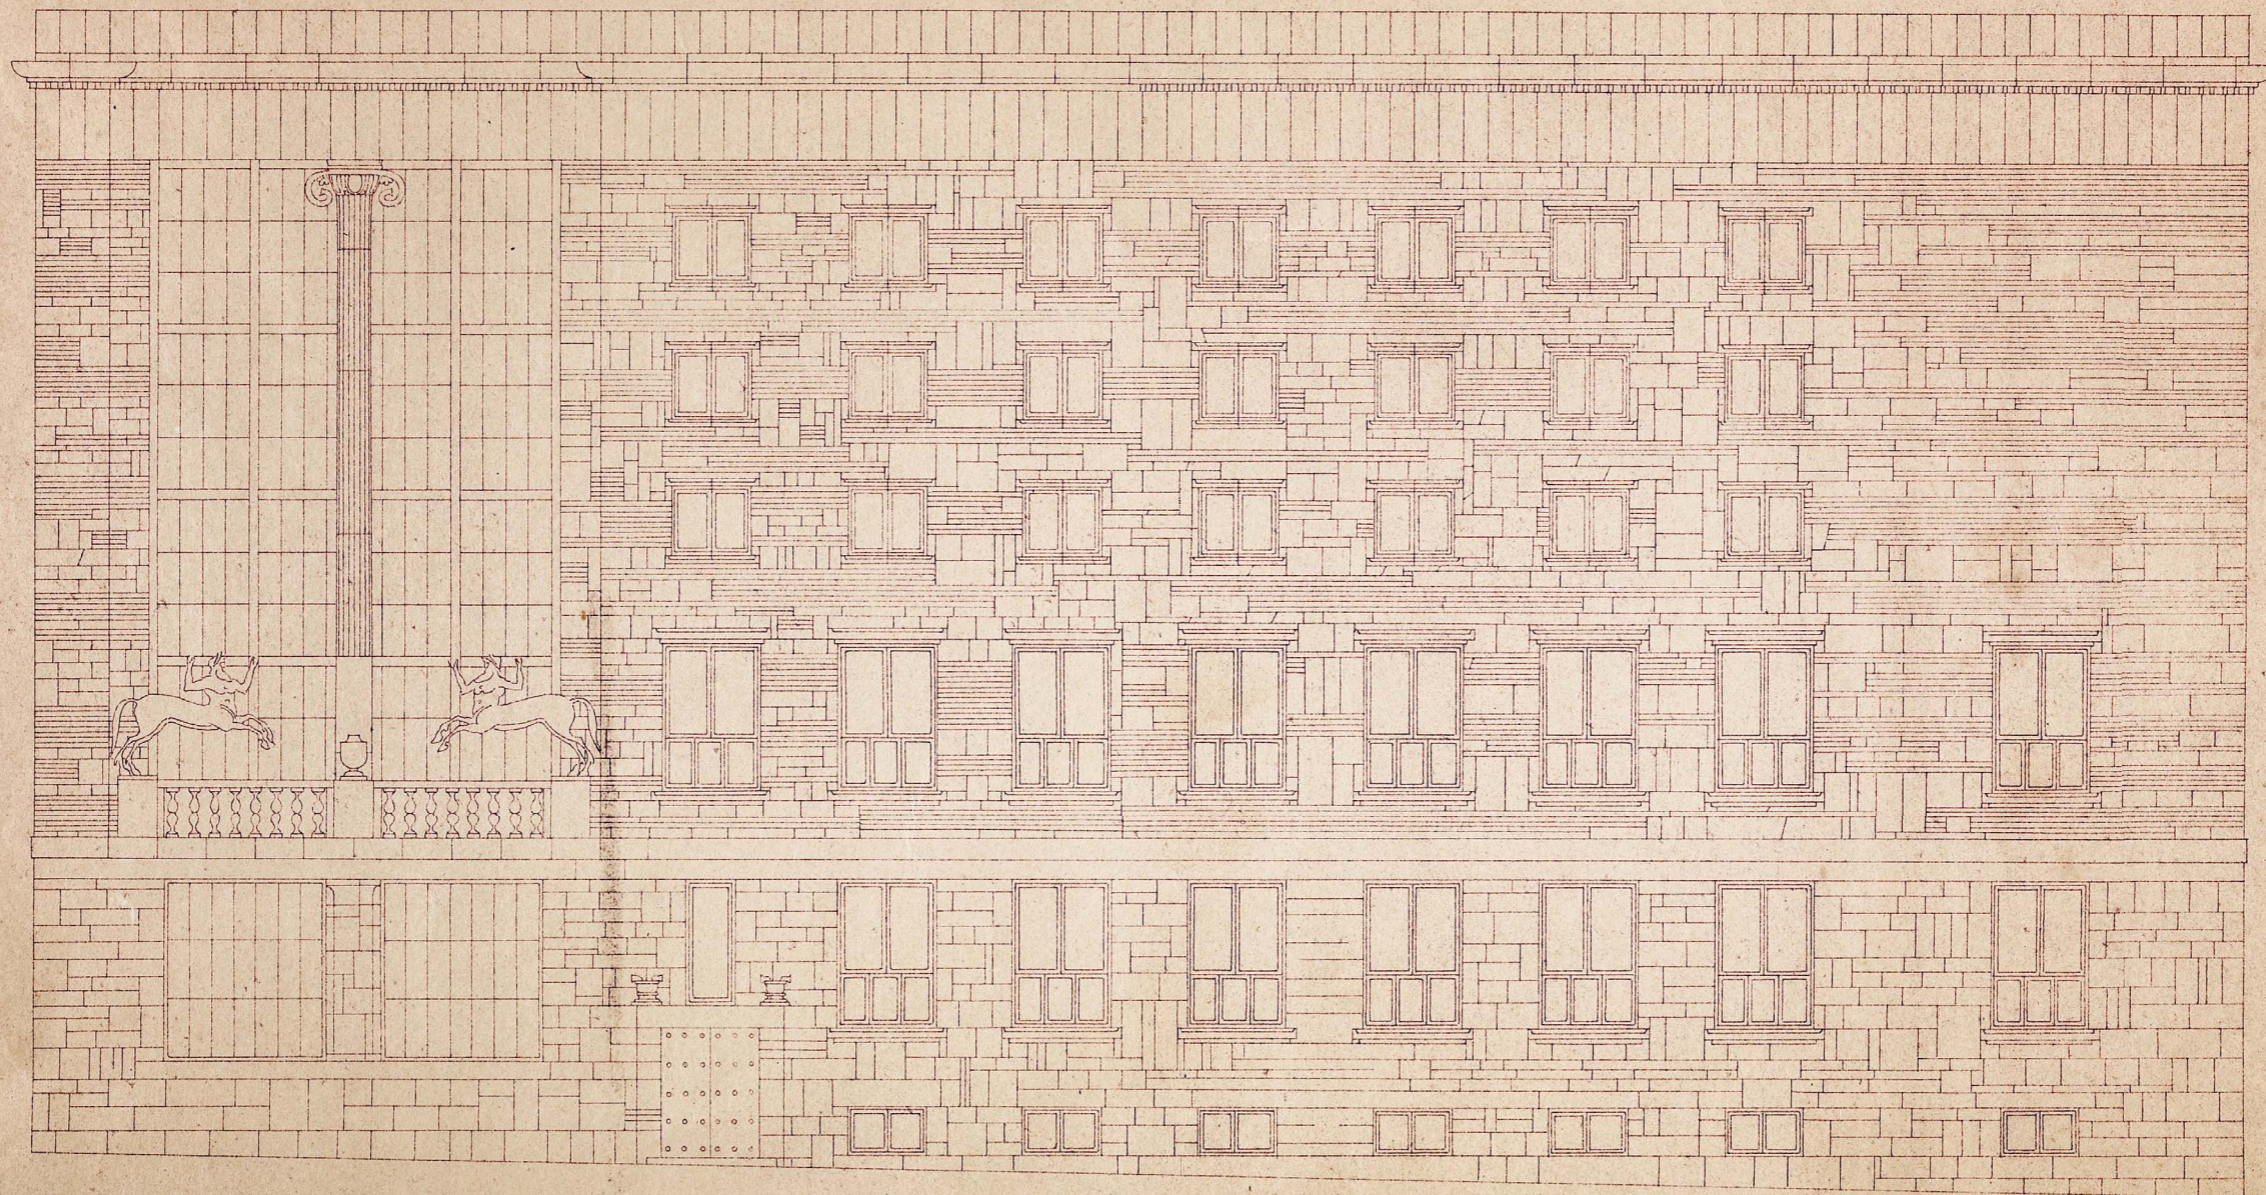


GOSPOSKA



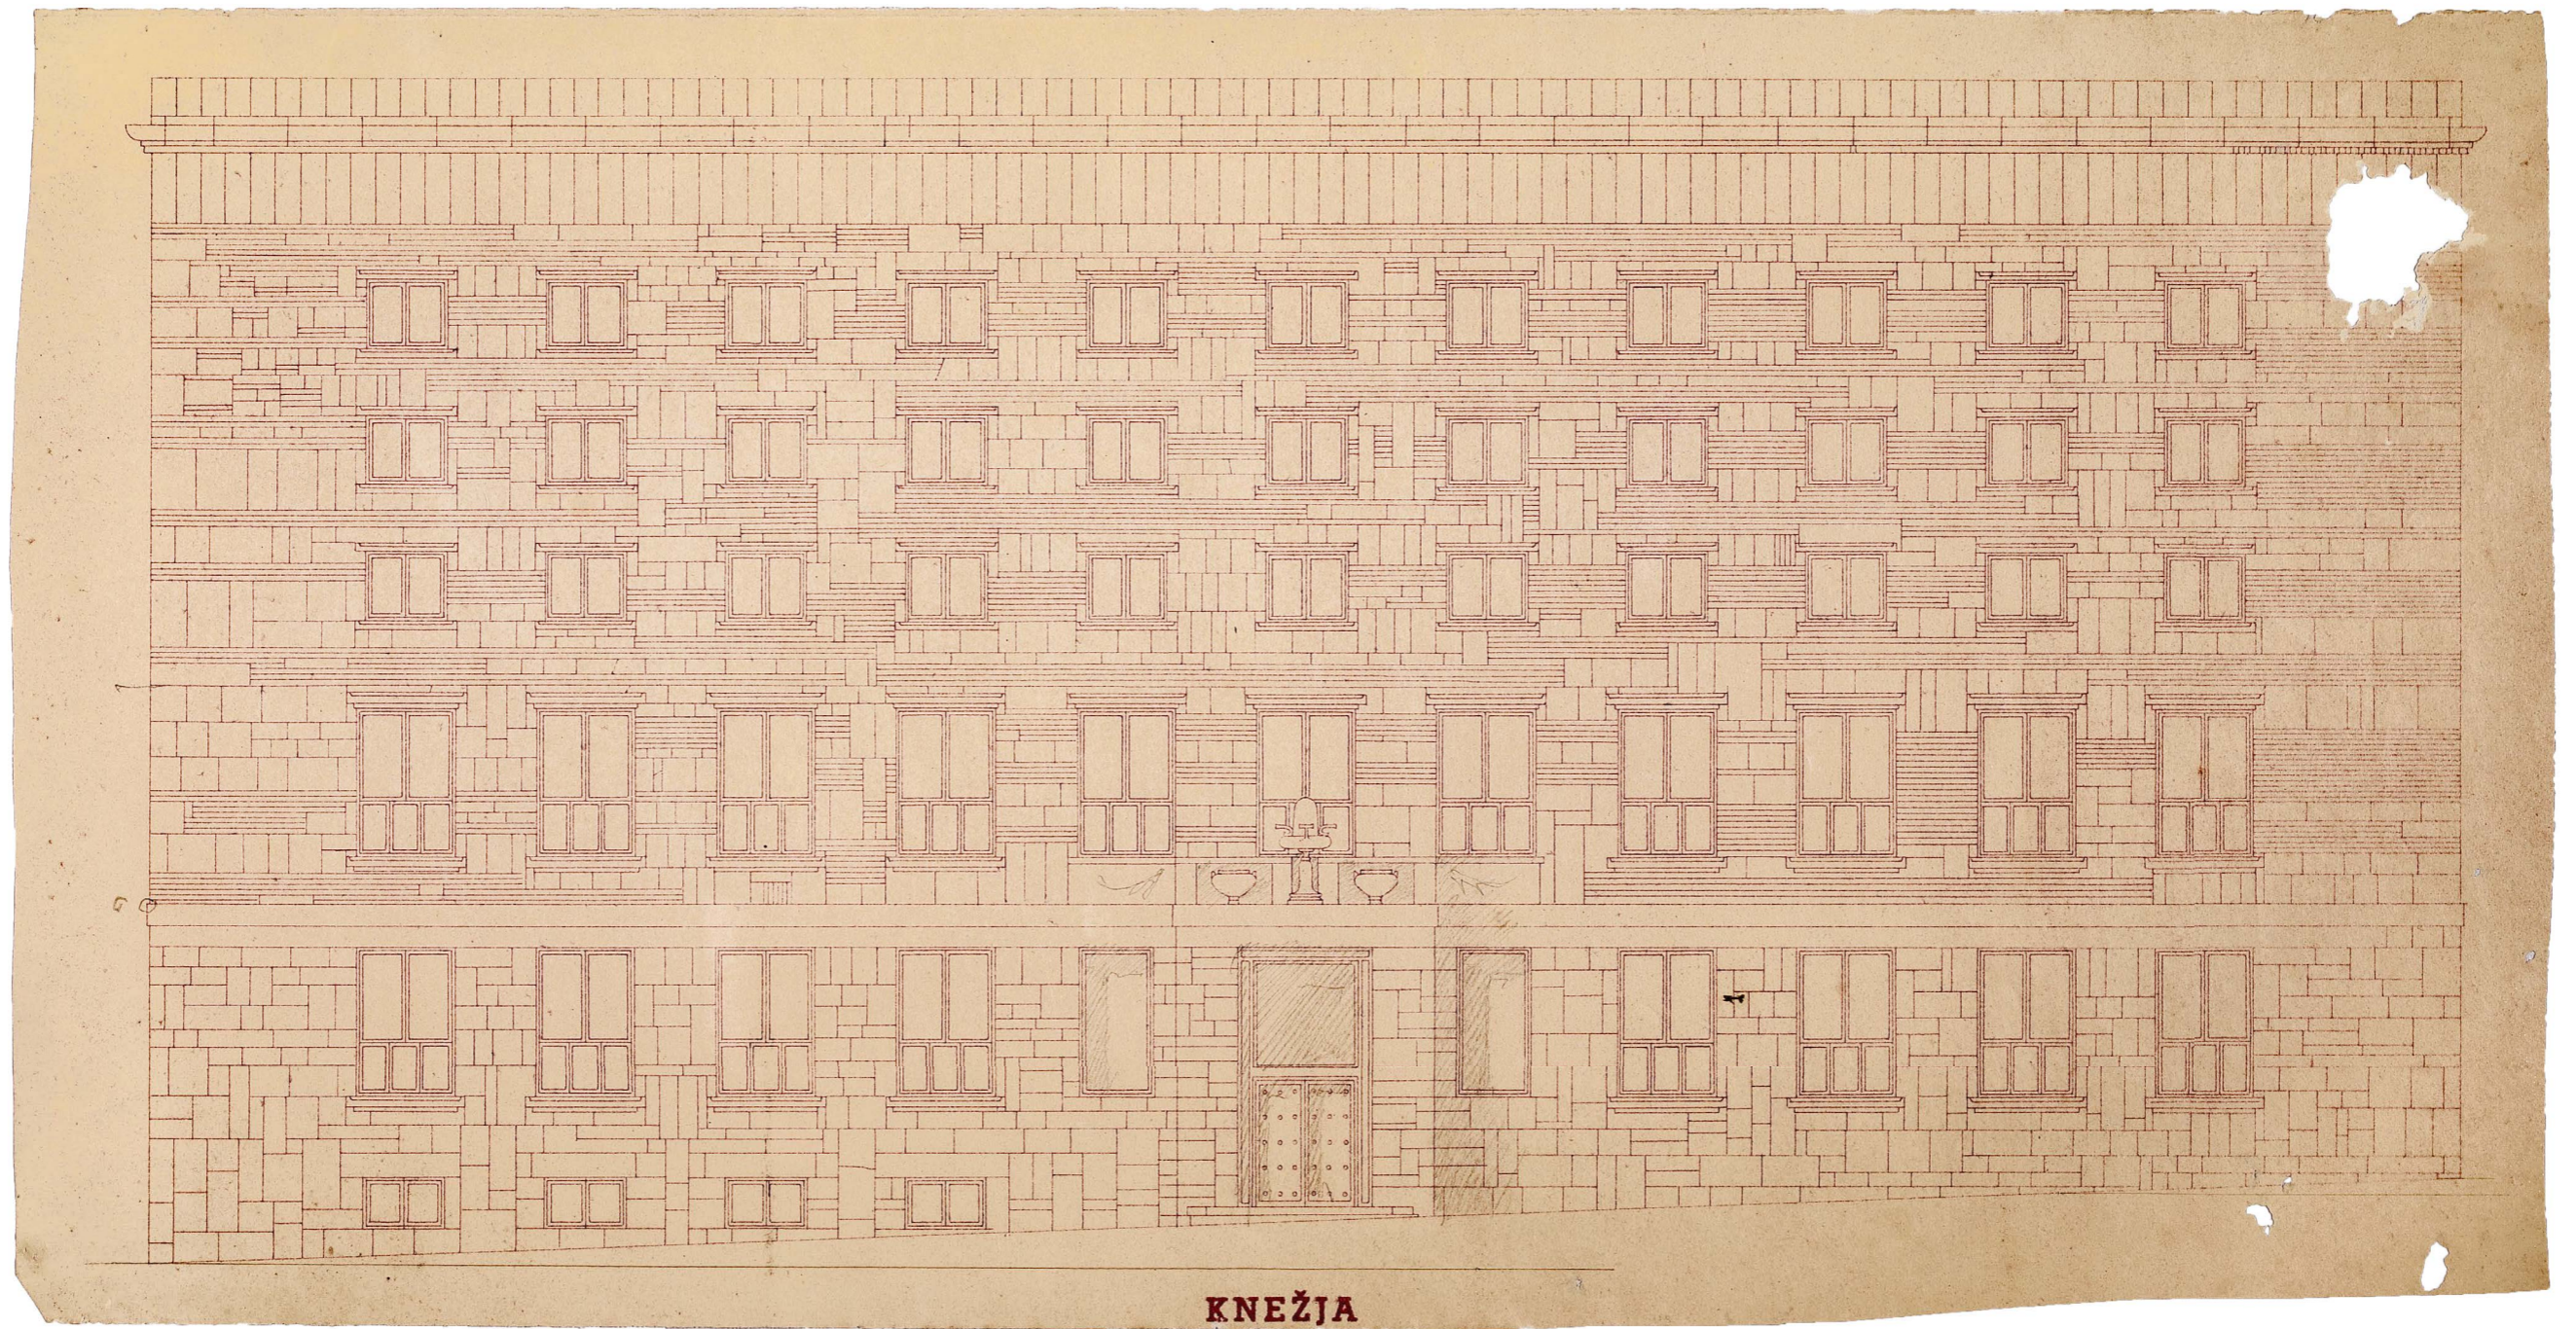

XXII – Fasada na Turjaško ulico, ozalidna kopija s Plečnikovimi dopolnili, 1:100, 1936



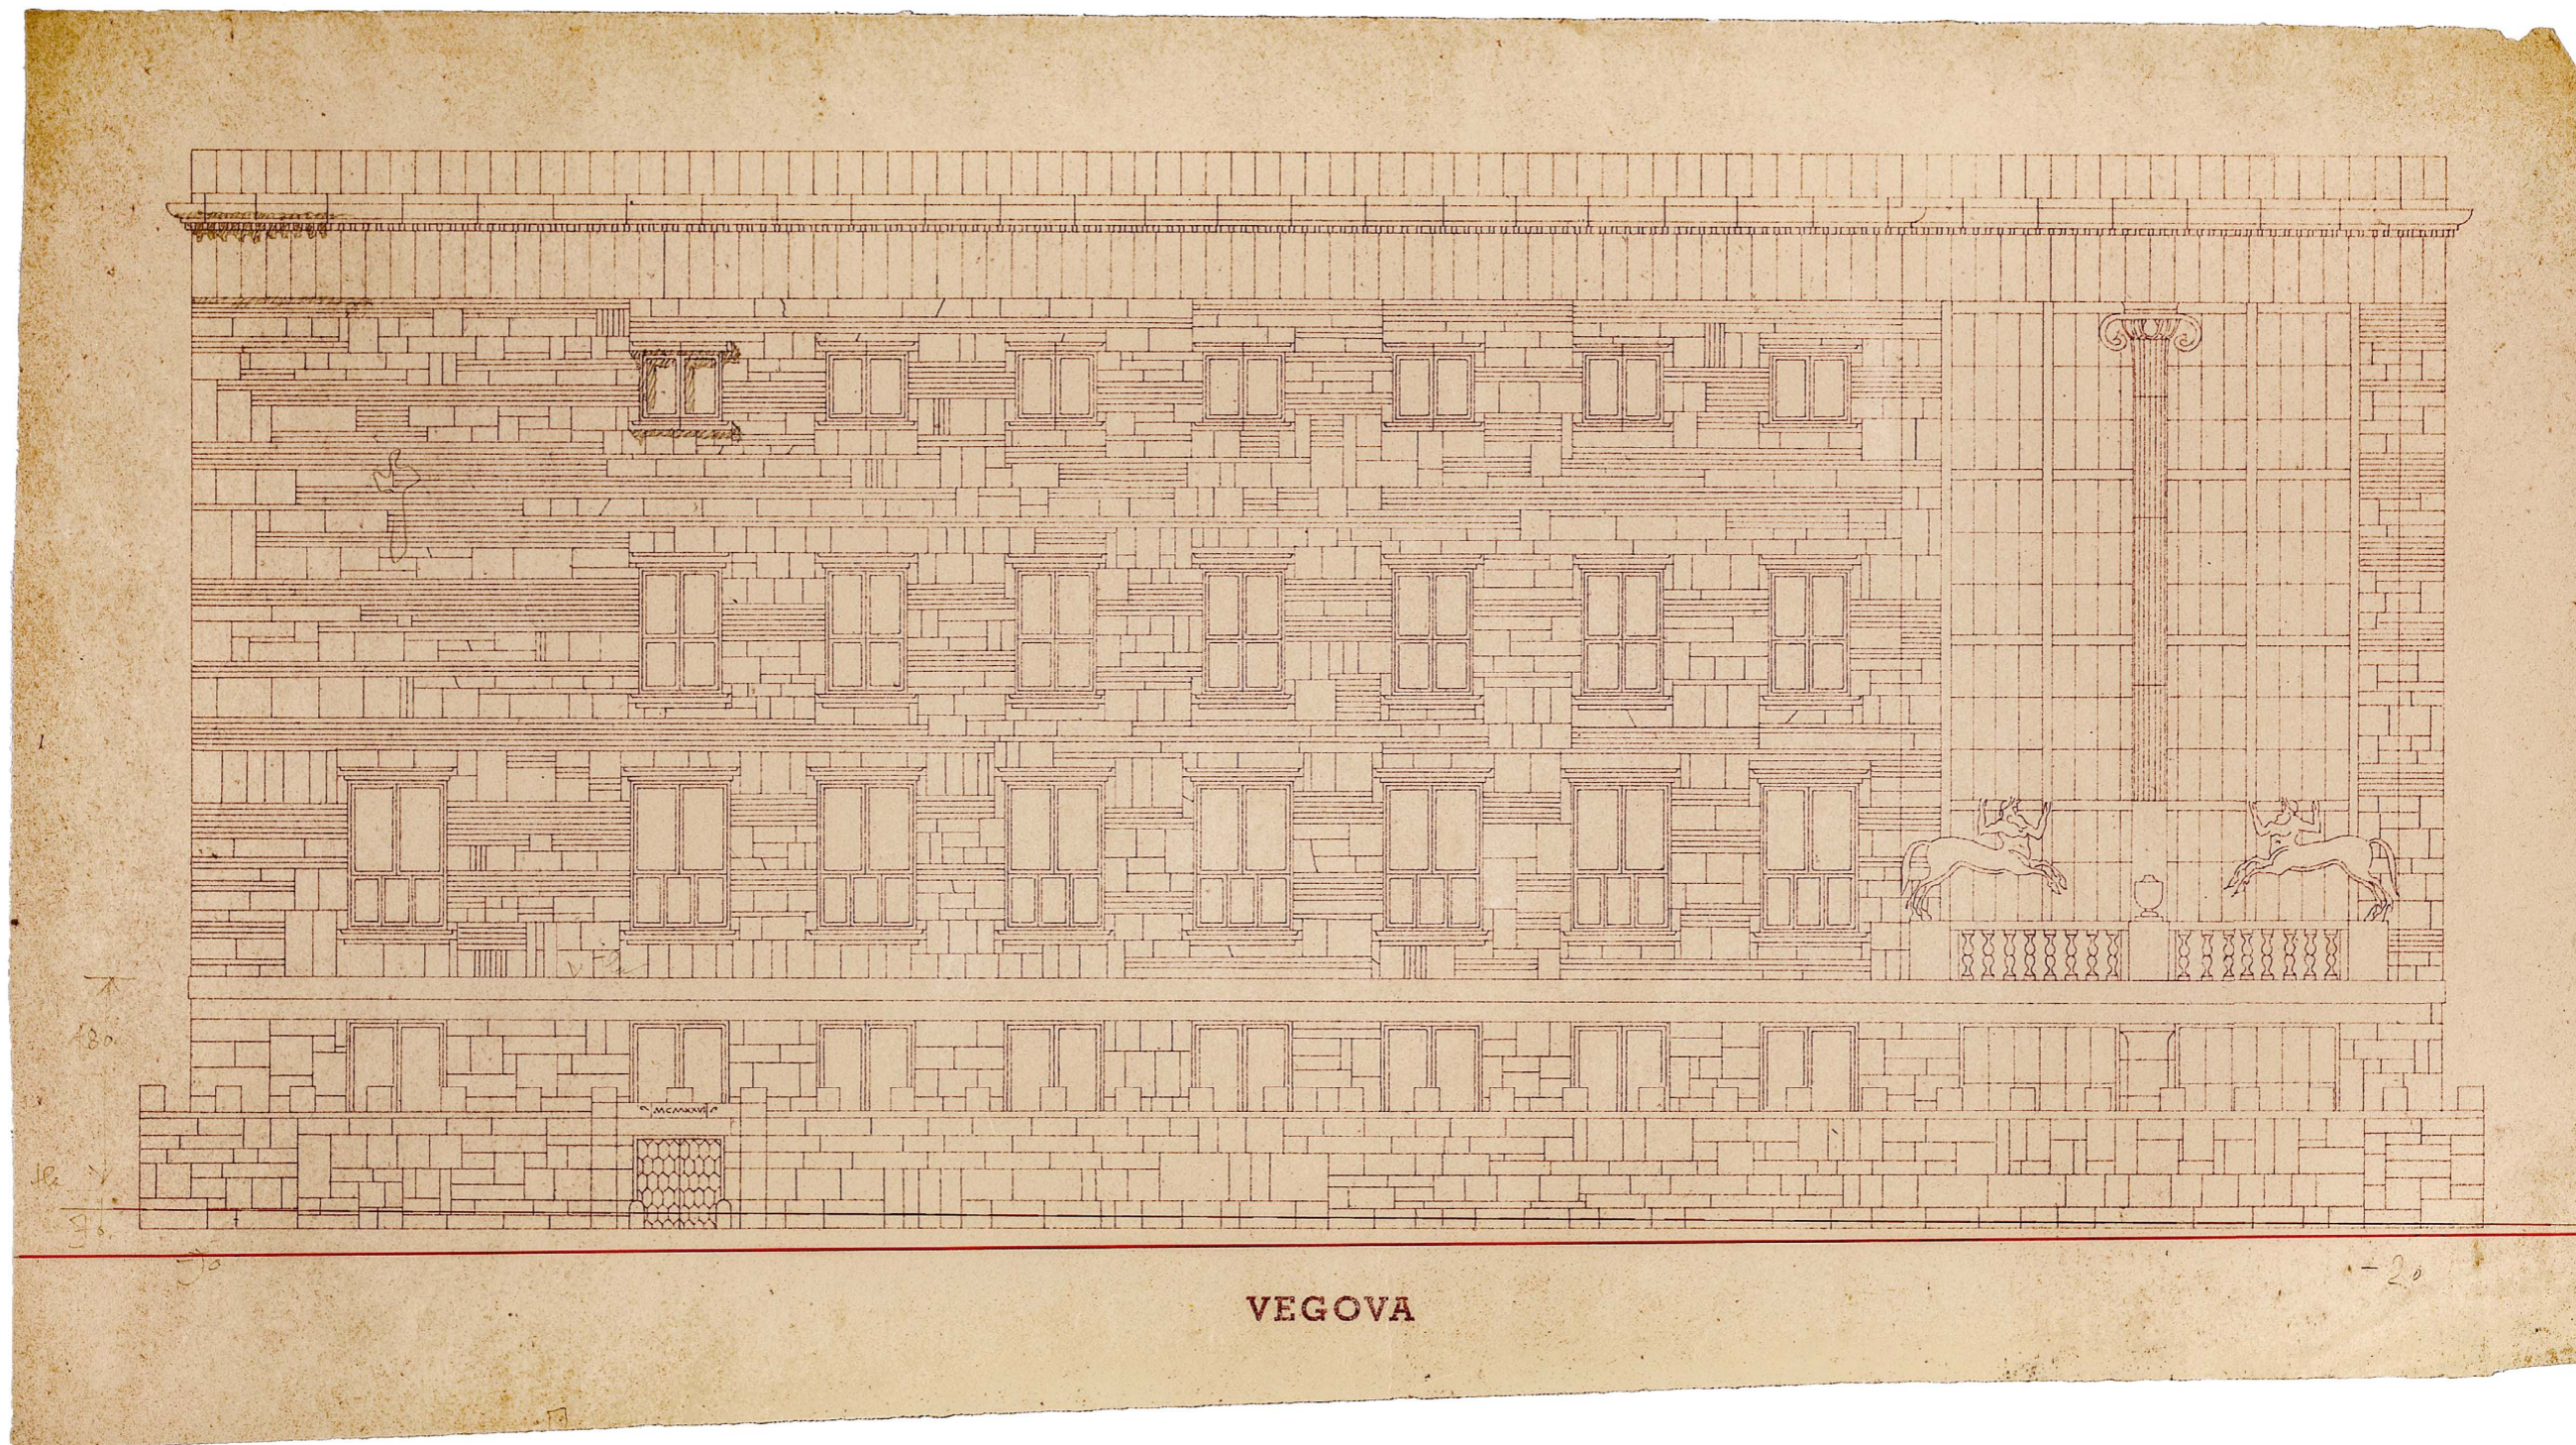


XXIII – Fasada na Vegovo ulico, 1:100, 1936, ozalidna kopija s Plečnikovimi dopolnili



m<sup>2</sup> 0.20

FFA/II

I  
14

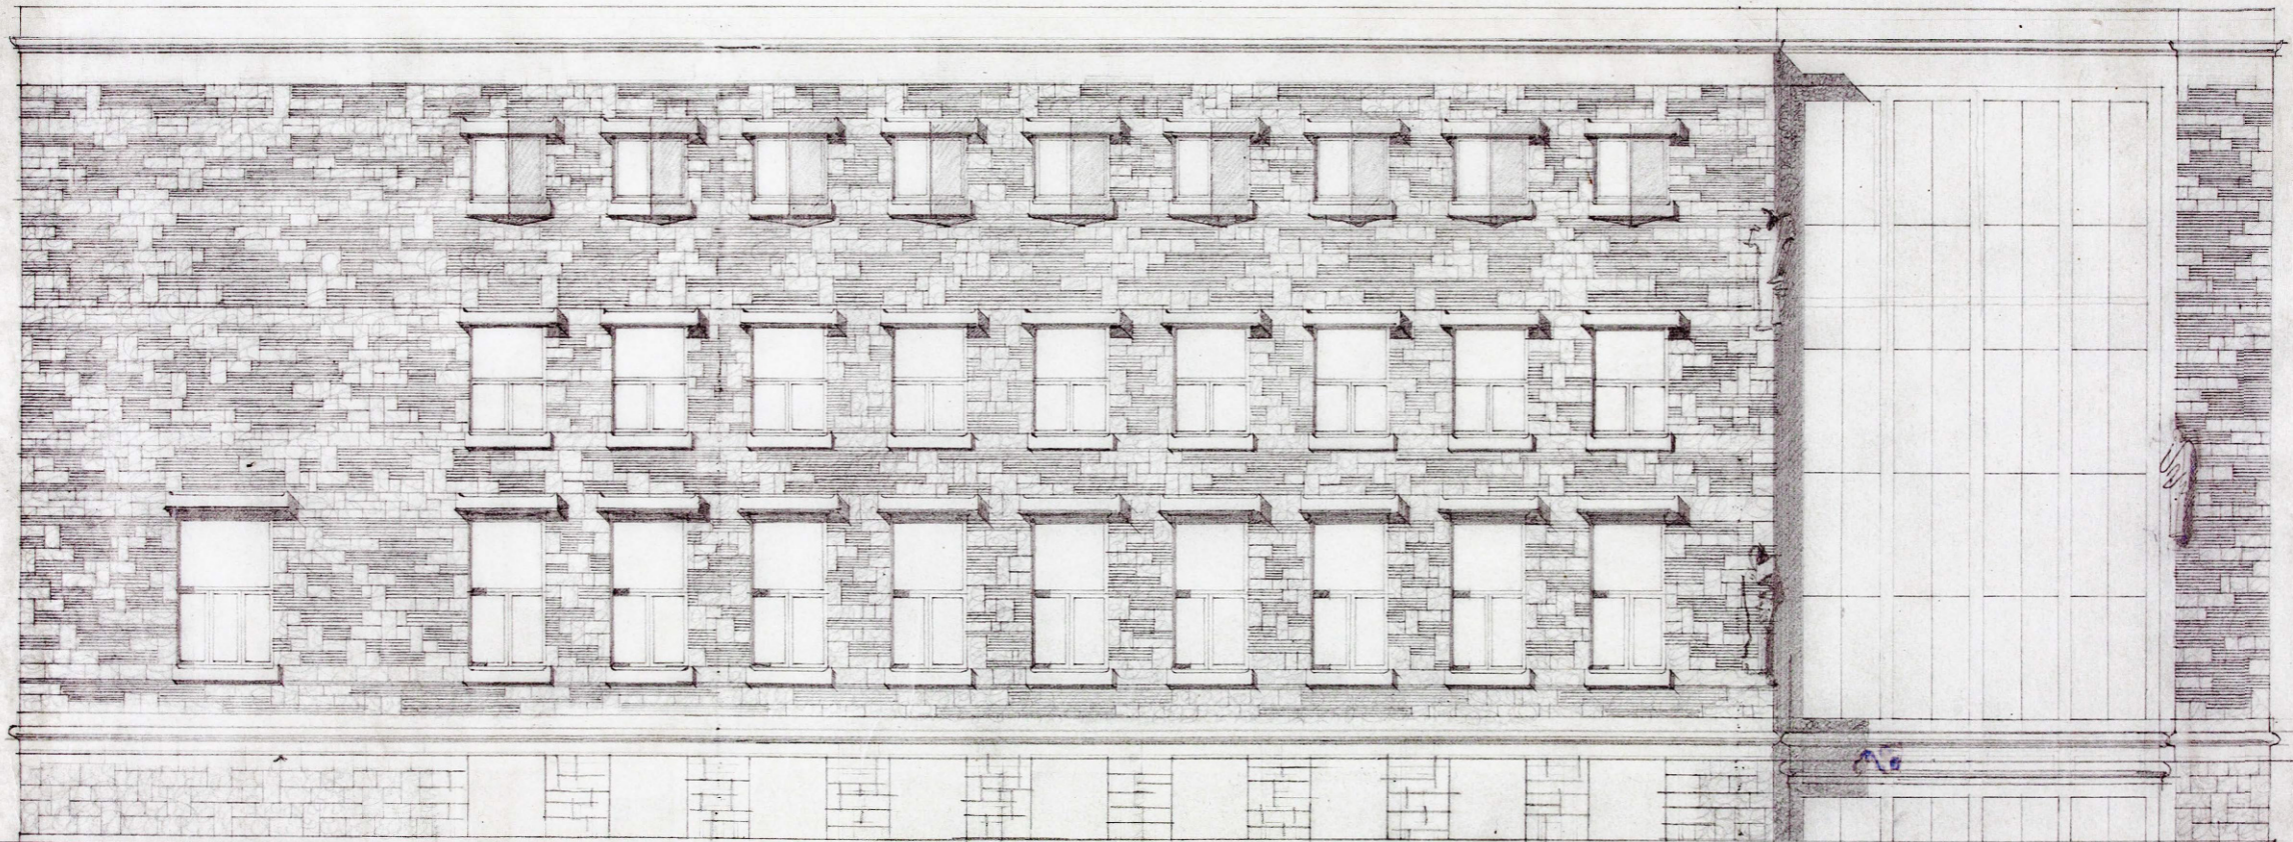

FASADA NA VEGOVO ULICO